

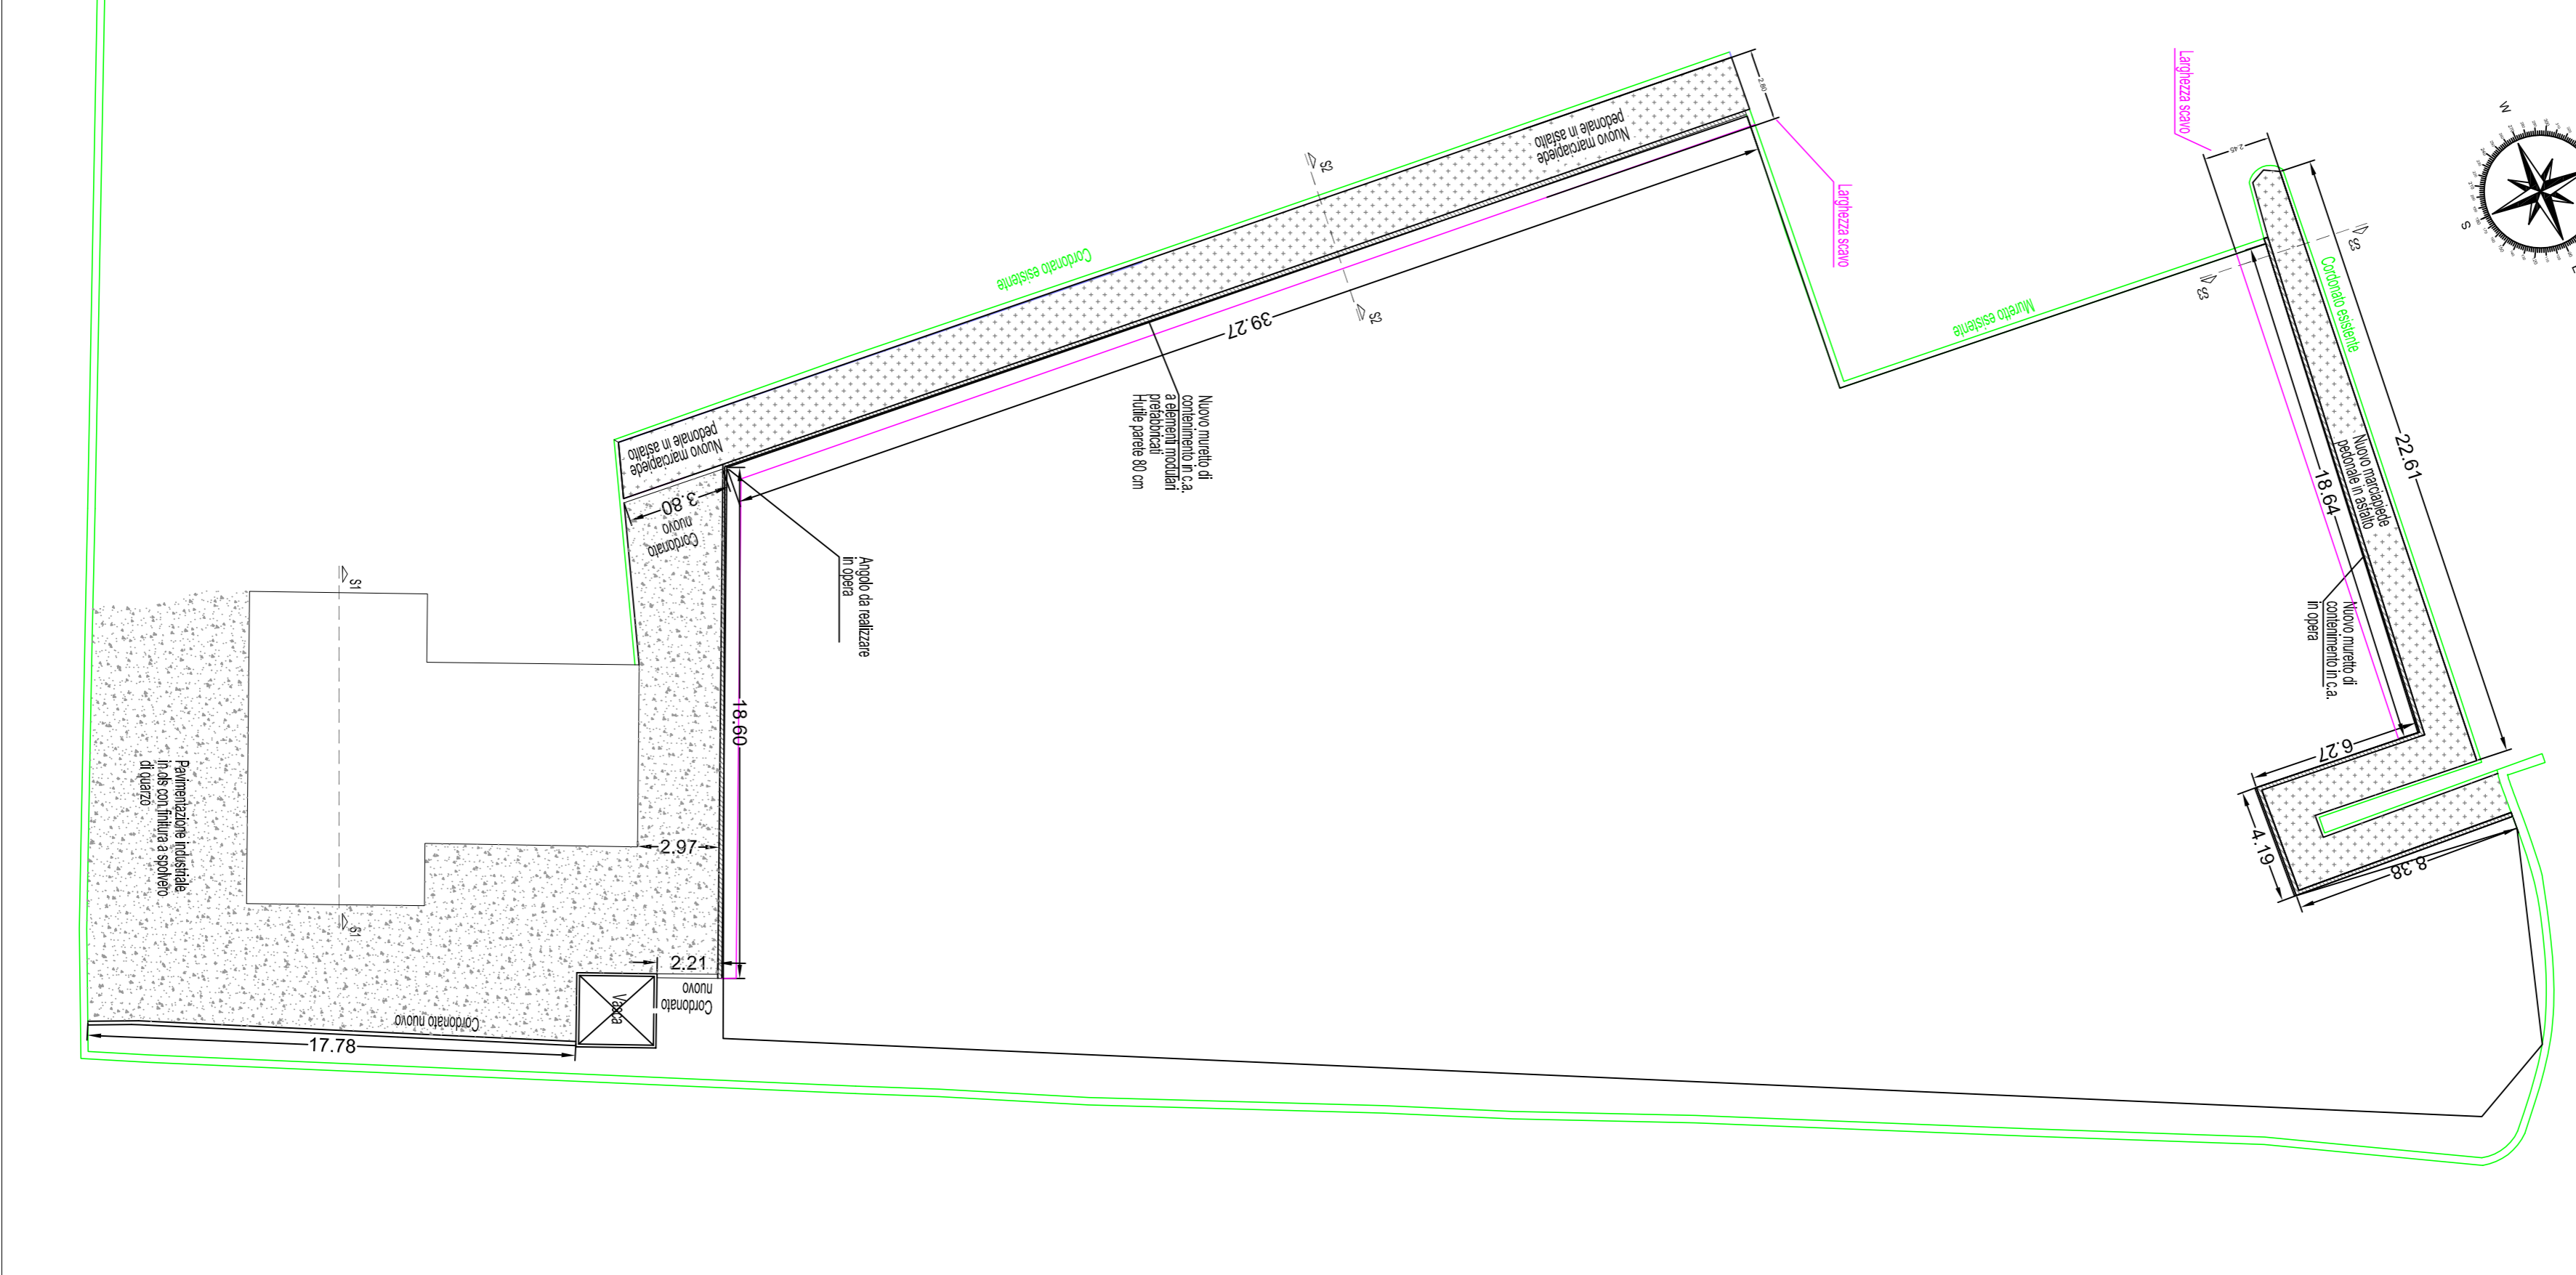


PLANIMETRIA FONDAZIONI


SCALA 1:200

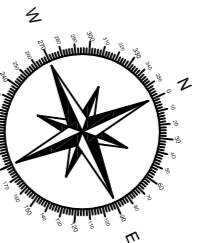


SEZIONE TIPO NUOVI PARCHEGGI E TERRENO LIBERO

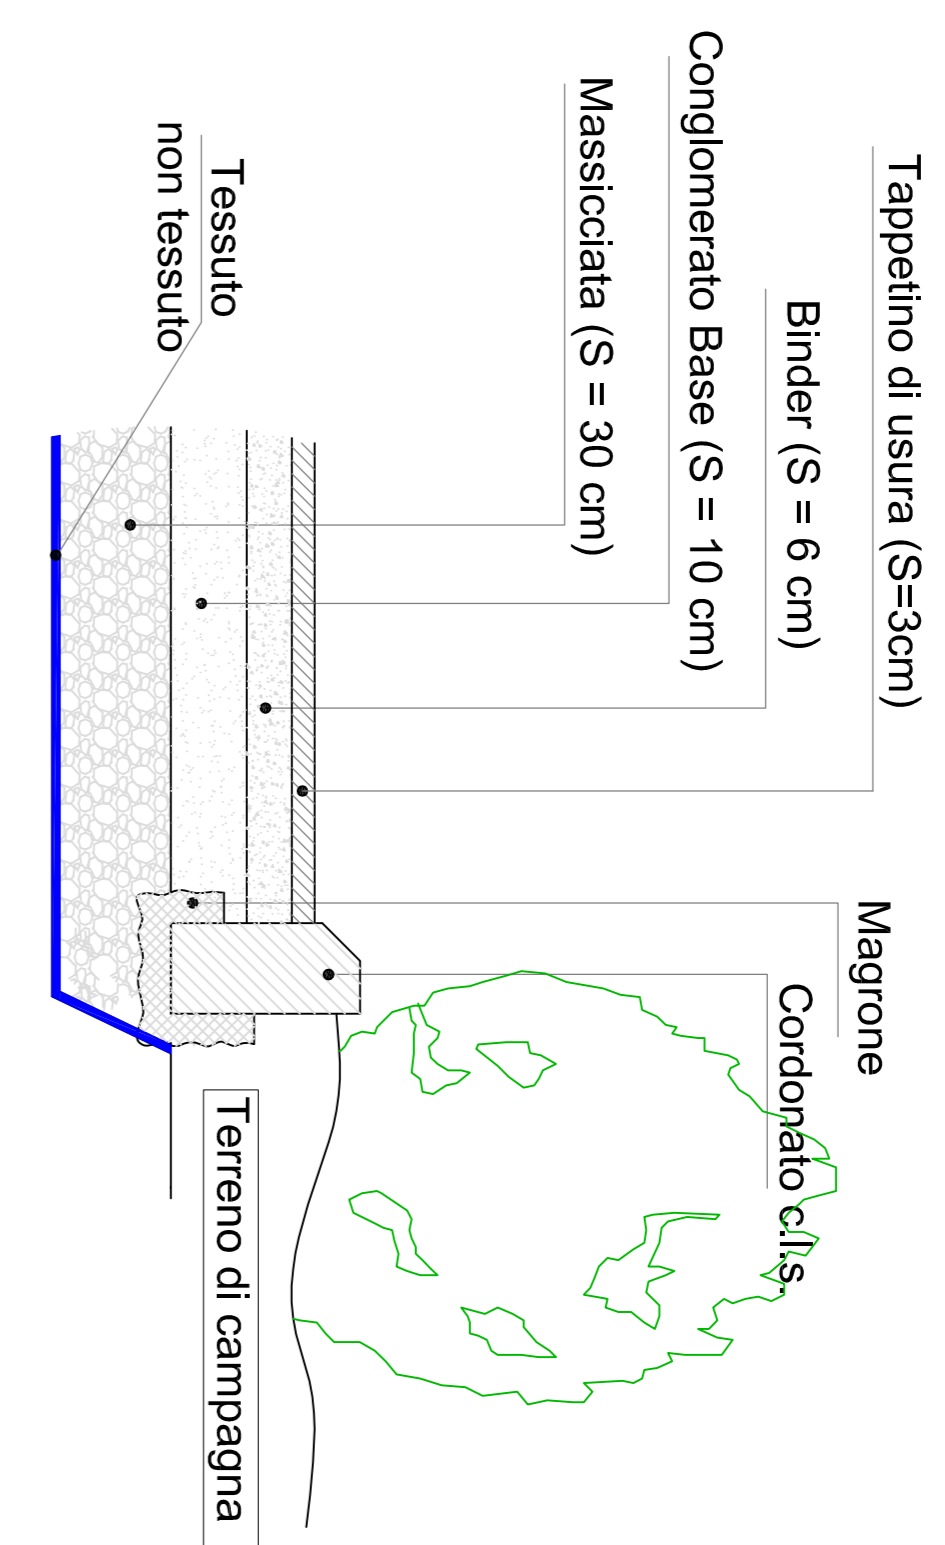


SEZIONE TIPOLOGICA SEDE PIAZZALE E MARCIAPIEDE

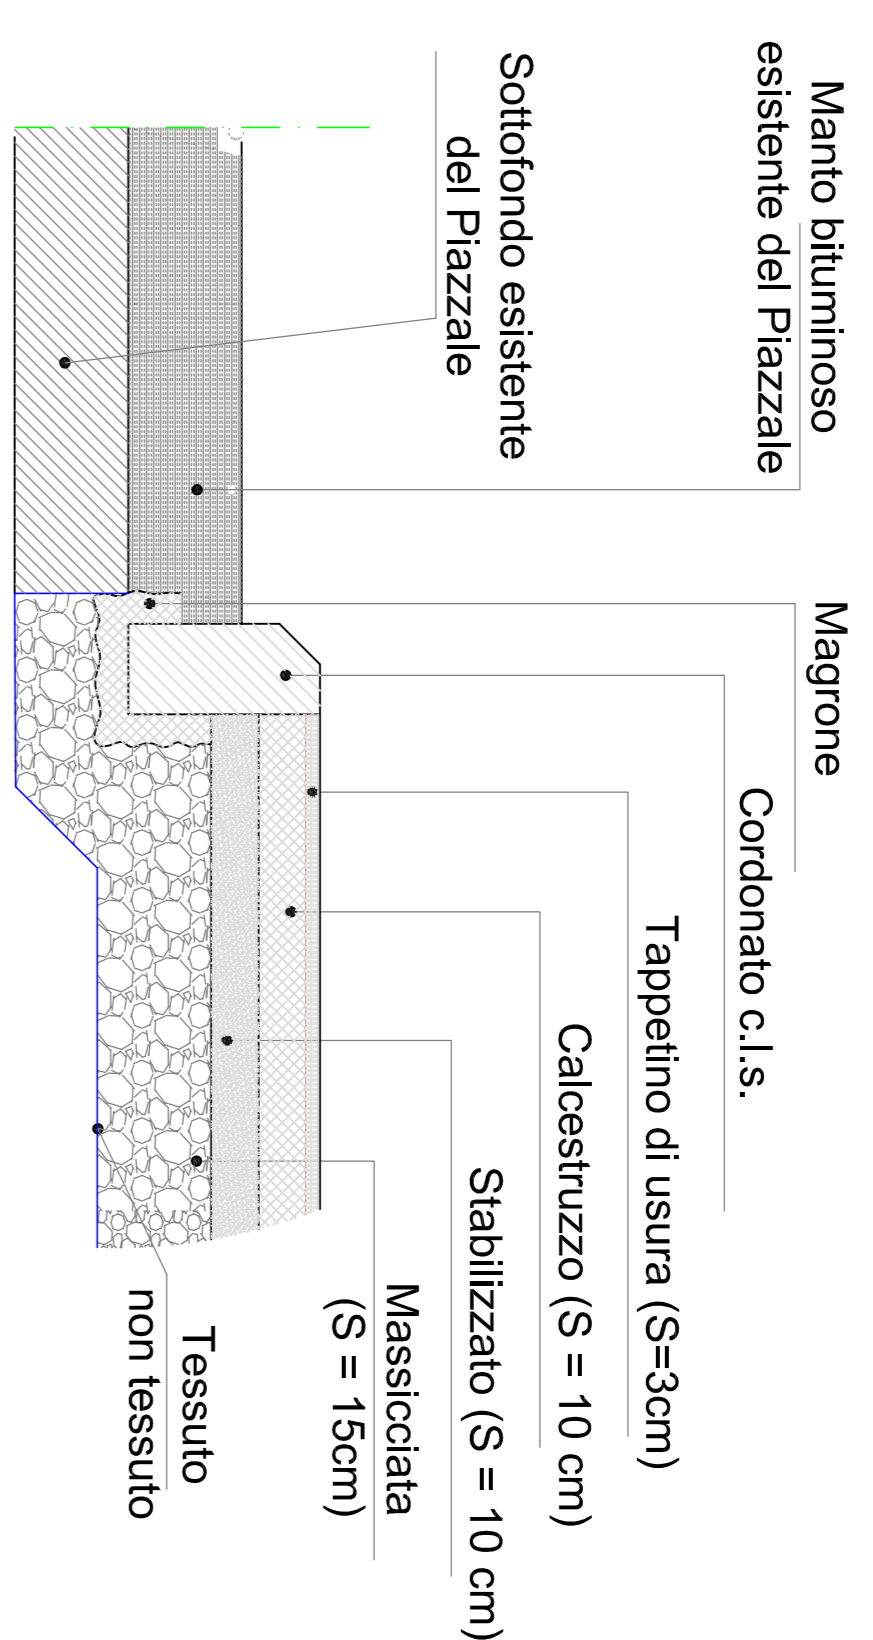

SEZIONE TIPO AREA SOGGETTA A CAPPING E RINVERDIMENTO

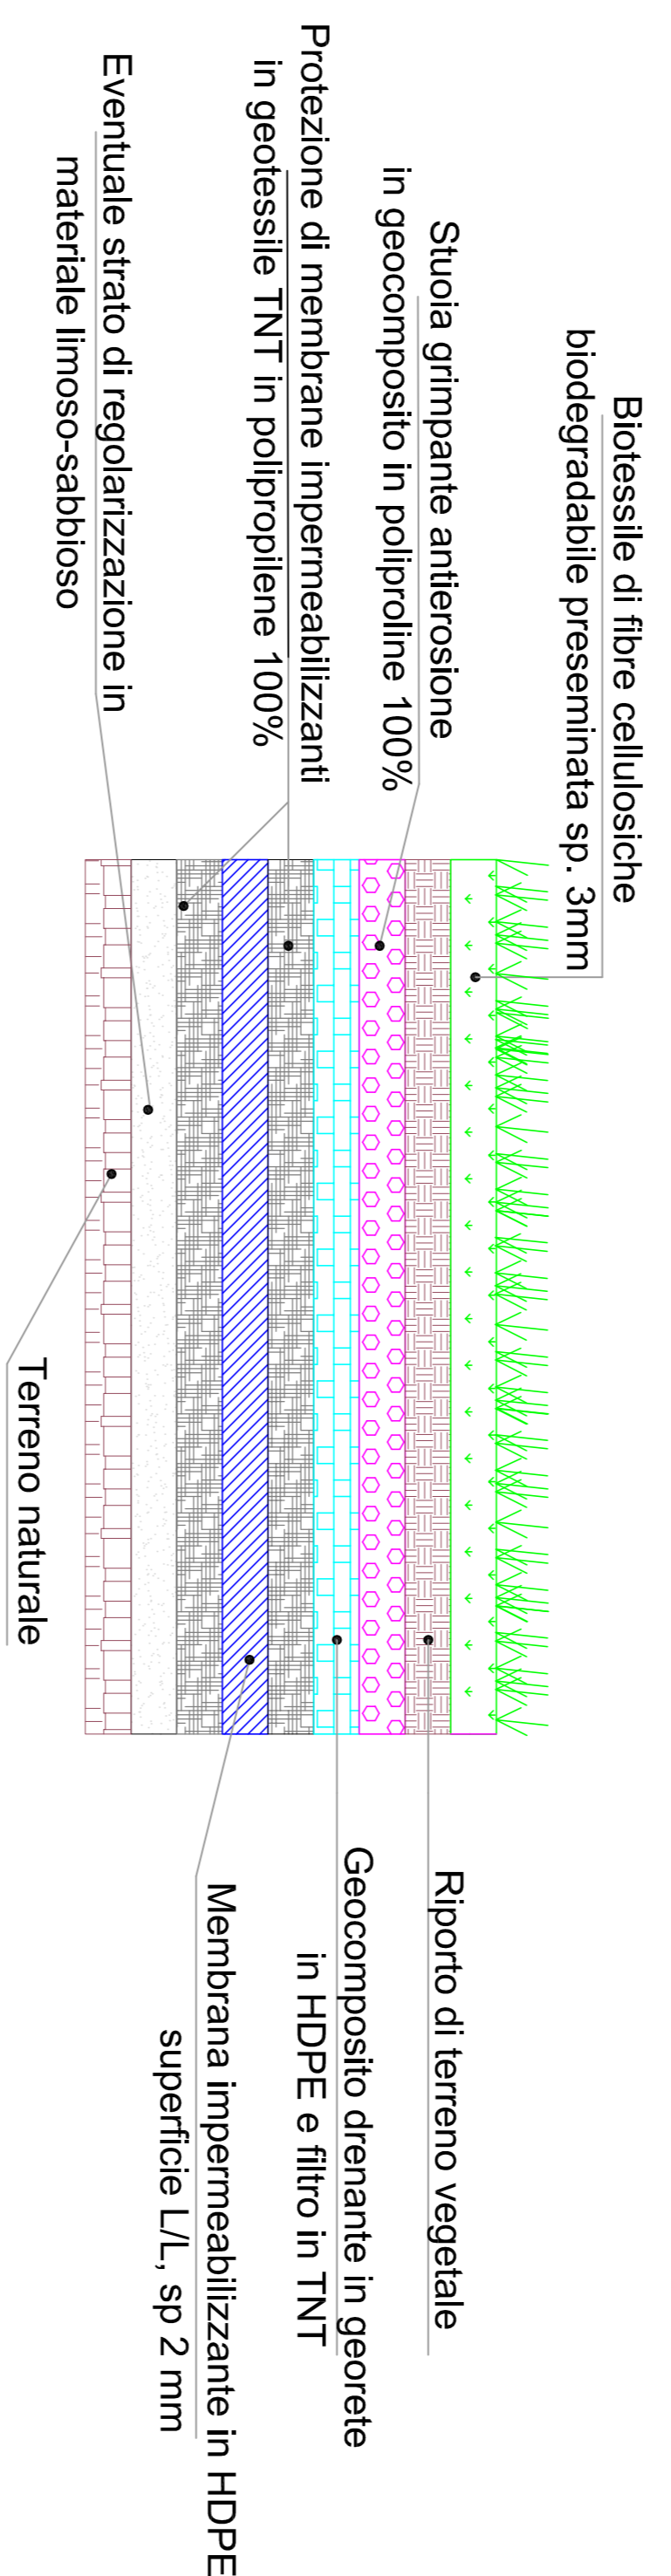

SEZIONE TIPO SISTEMAZIONE TUBO DRENANTE LATO VIA GUIDO ROSSA

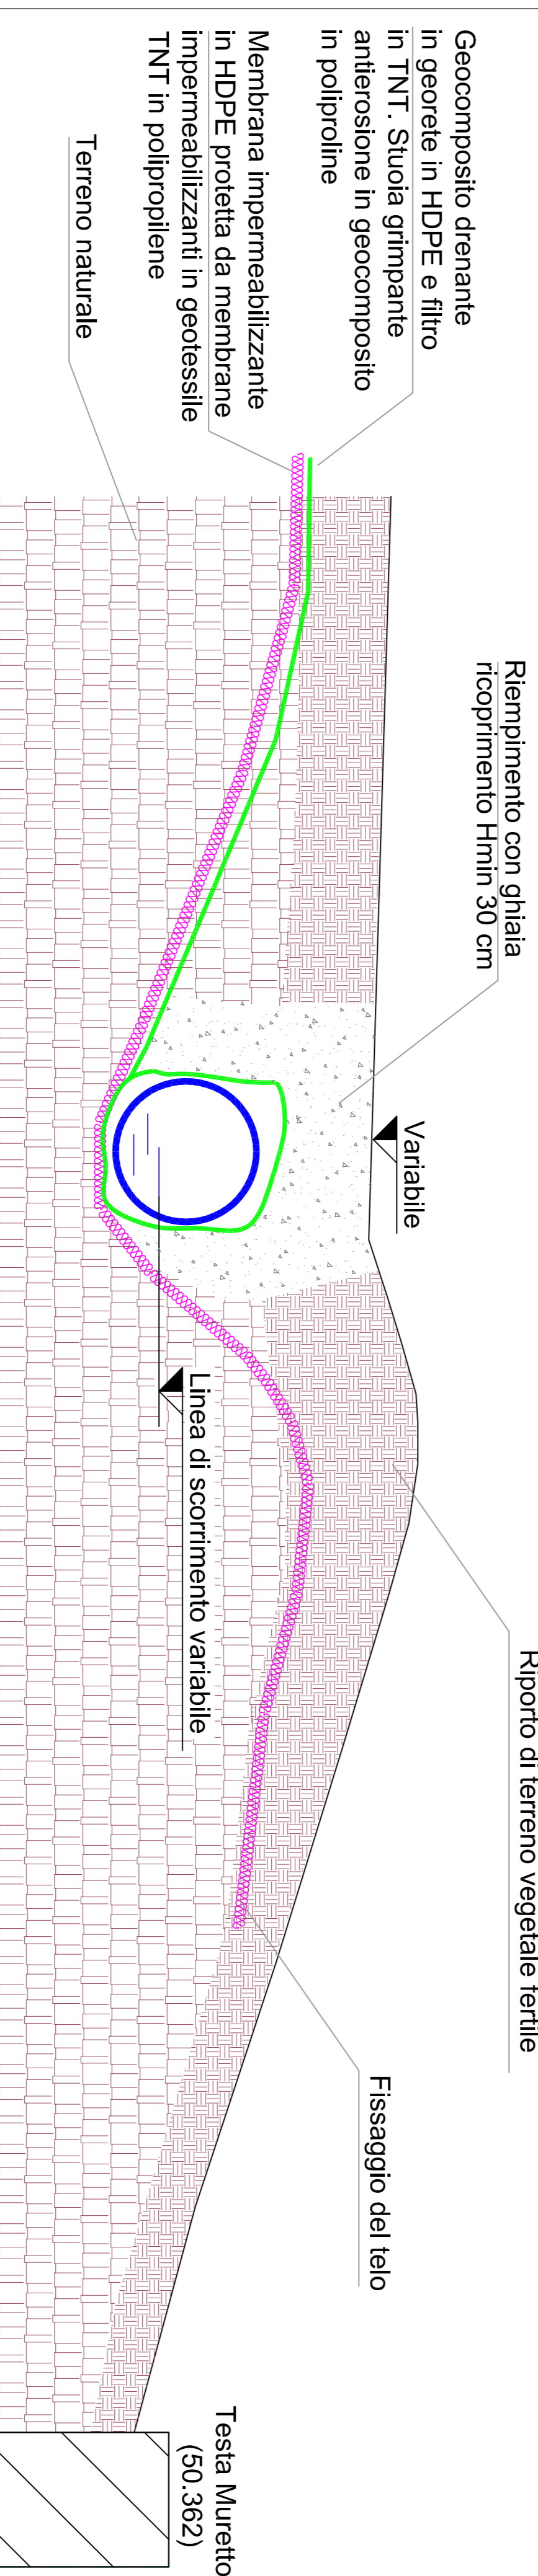

0	24/01/2017	PROGETTO ESECUTIVO EMISSIONE PER APPALTO	L. CORTI
Rev.	Data	Descrizione	Disegnatore
Progetto		PROGETTO OPERATIVO DI MESSA IN SICUREZZA	Formato A1
Titolo		Area ex discarica Via W. Toboqi 16/a Montole Particolari esecutivi	Scala f.s.
Progettazione	Disegno 1r	1/1	Foglio 1/1
Dott. Ing. Antonio Manucci Proprietà e Committente CIS S.p.A.		Via W. Toboqi, 16/a - Montole (PT)	
Dott. Chim. Gian Luca Sarrovali Dott. Geol. Giorgio Molassi		Via W. Toboqi, 16/a - Montole (PT)	