SEZIONE PRINCIPALE DI SCARICO ACQUE - SCALA 1:100

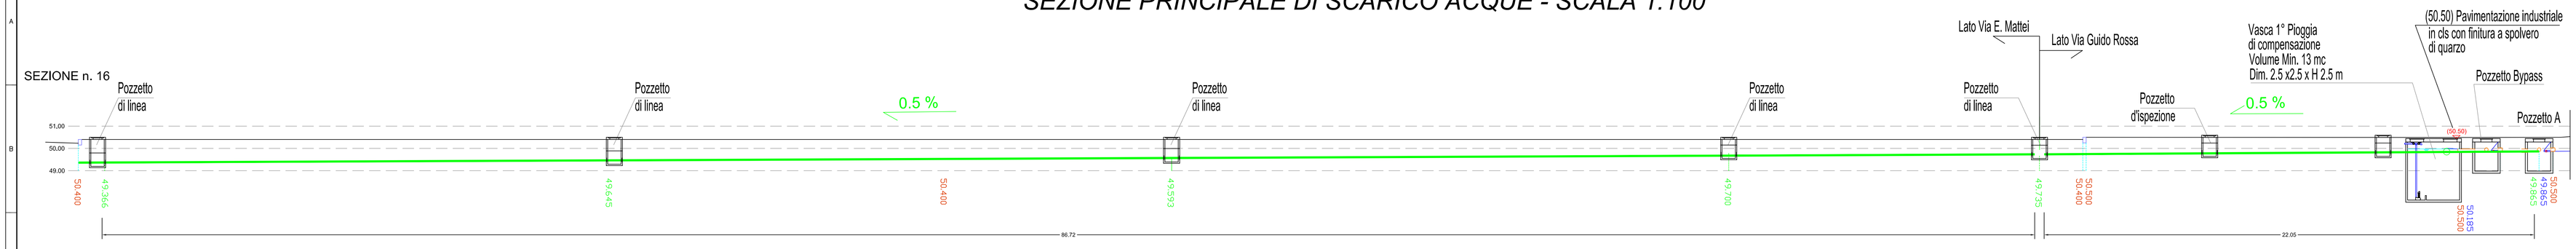

SEZIONI DI PROGETTO LIVELLO FINITO SCALA 1:100

LEGENDA

- *Terreno attuale*
- *Terreno di Progetto*
- *Membrana impermeabilizzante in HDPE*

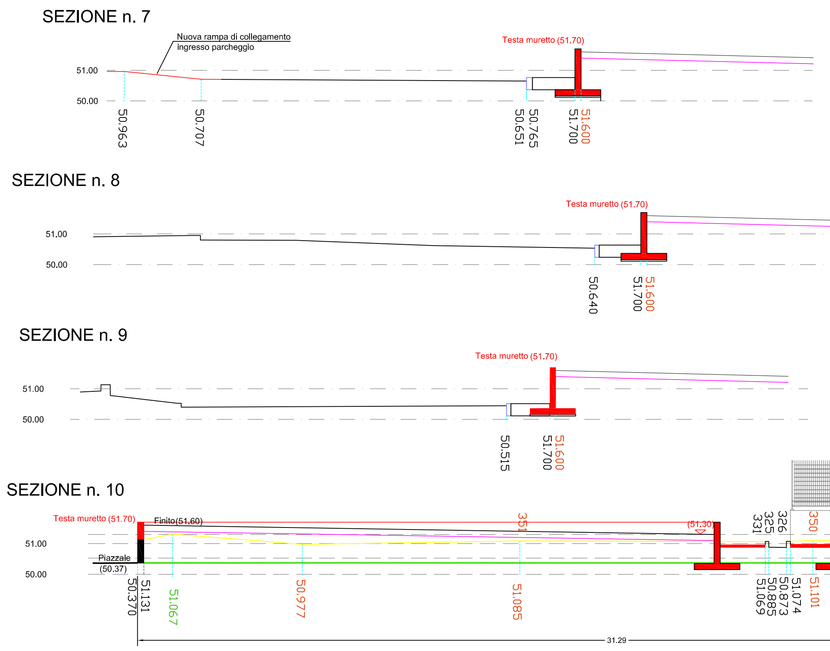

SEZIONE TUBO DRENANTE LATO VIA GUIDO ROSSA SCALA 1:100

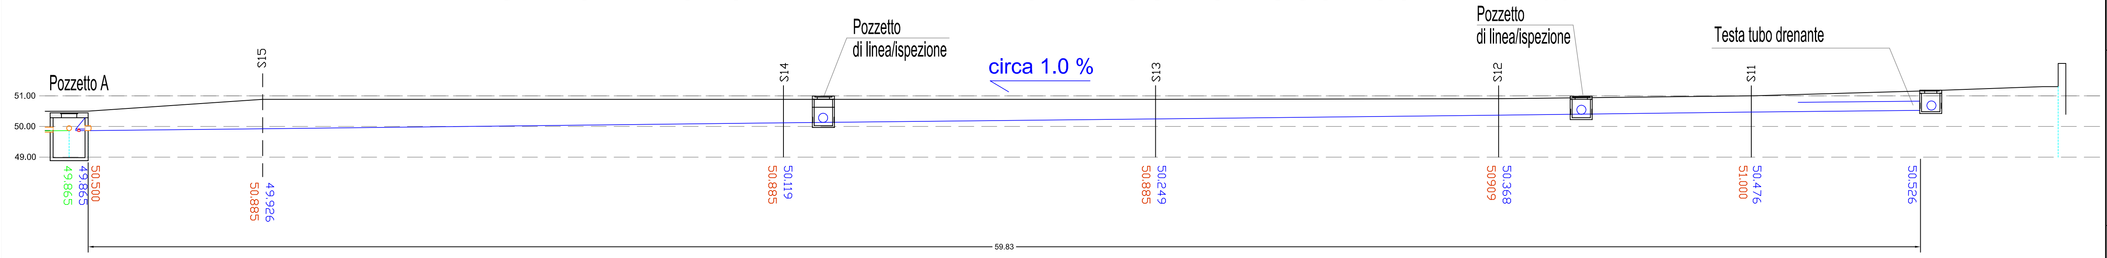

SEZIONE TUBO DRENANTE LATO PIAZZALE INTERNO - SCALA 1:100

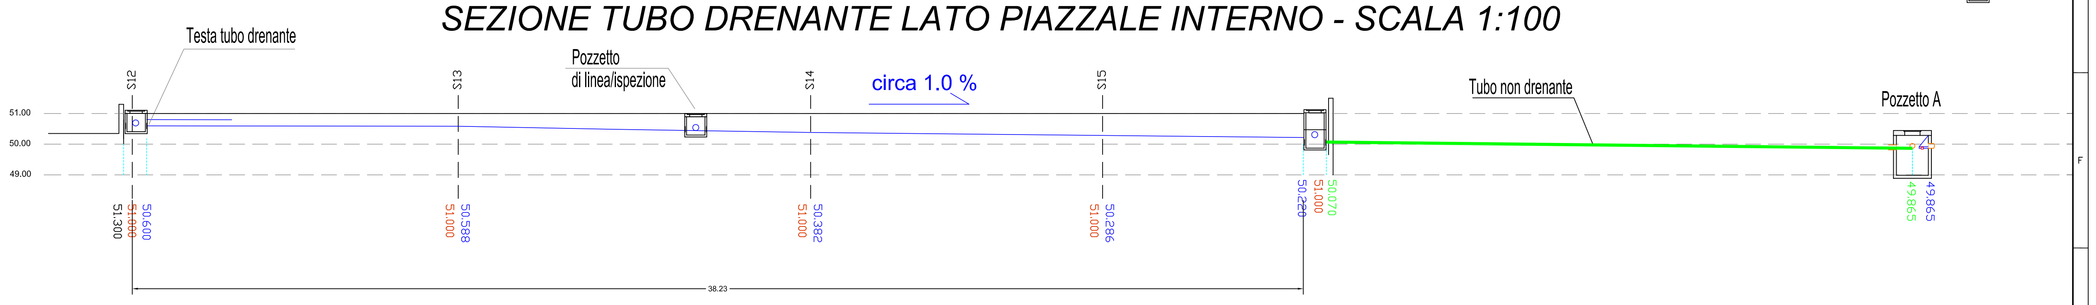

SEZIONI DI PROGETTO LIVELLO FINITO SCALA 1:100

LEGENDA

- *Terreno attuale*
- *Terreno di Progetto*

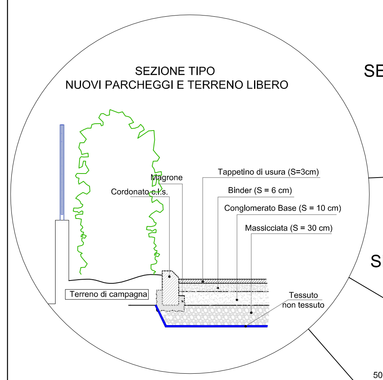

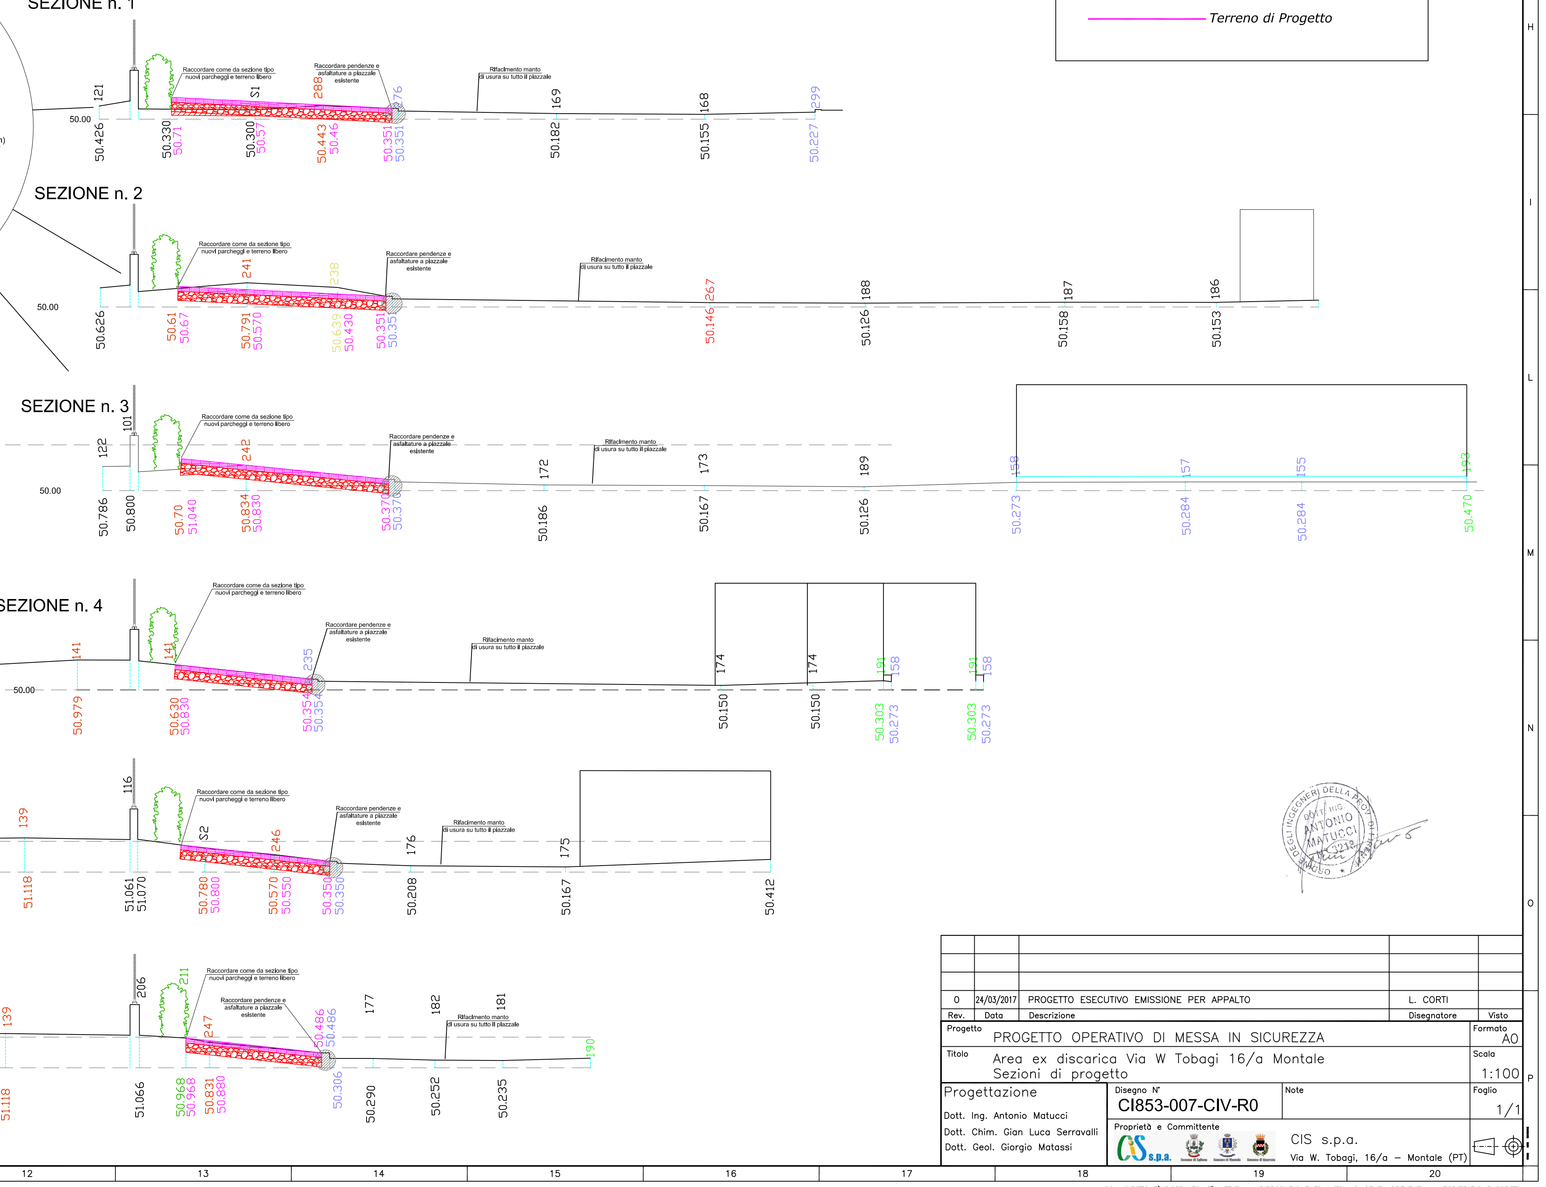

0	24/03/2017	PROGETTO ESECUTIVO EMISSIONE PER APPALTO	L. CORTI	
Rev.	Data	Descrizione	Disegnatore	Visto

Progetto	PROGETTO OPERATIVO DI MESSA IN SICUREZZA	Formato A0
Titolo	Area ex discarica Via W Tobagi 16/a Montale Sezioni di progetto	Scala 1:100
Progettazione Dott. Ing. Antonio Matucci Dott. Chim. Gian Luca Serravalli Dott. Geol. Giorgio Matassi	Disegno N° CI853-007-CIV-R0	Note Foglio 1/1
	Proprietà e Committente	CIS s.p.a. Via W. Tobagi, 16/a – Montale (PT)

ORDINE DEGLI INGEGNERI DELLA PROVINCIA DI PISTOIA
ANTONIO MATUCCI
SEZIONE A

OGNI DIRITTO E' RISERVATO, E' VIETATA LA RIPRODUZIONE ED ALTRI USI SENZA PREVENTIVA AUTORIZZAZIONE SCRITTA.