




SEZIONE n. 1

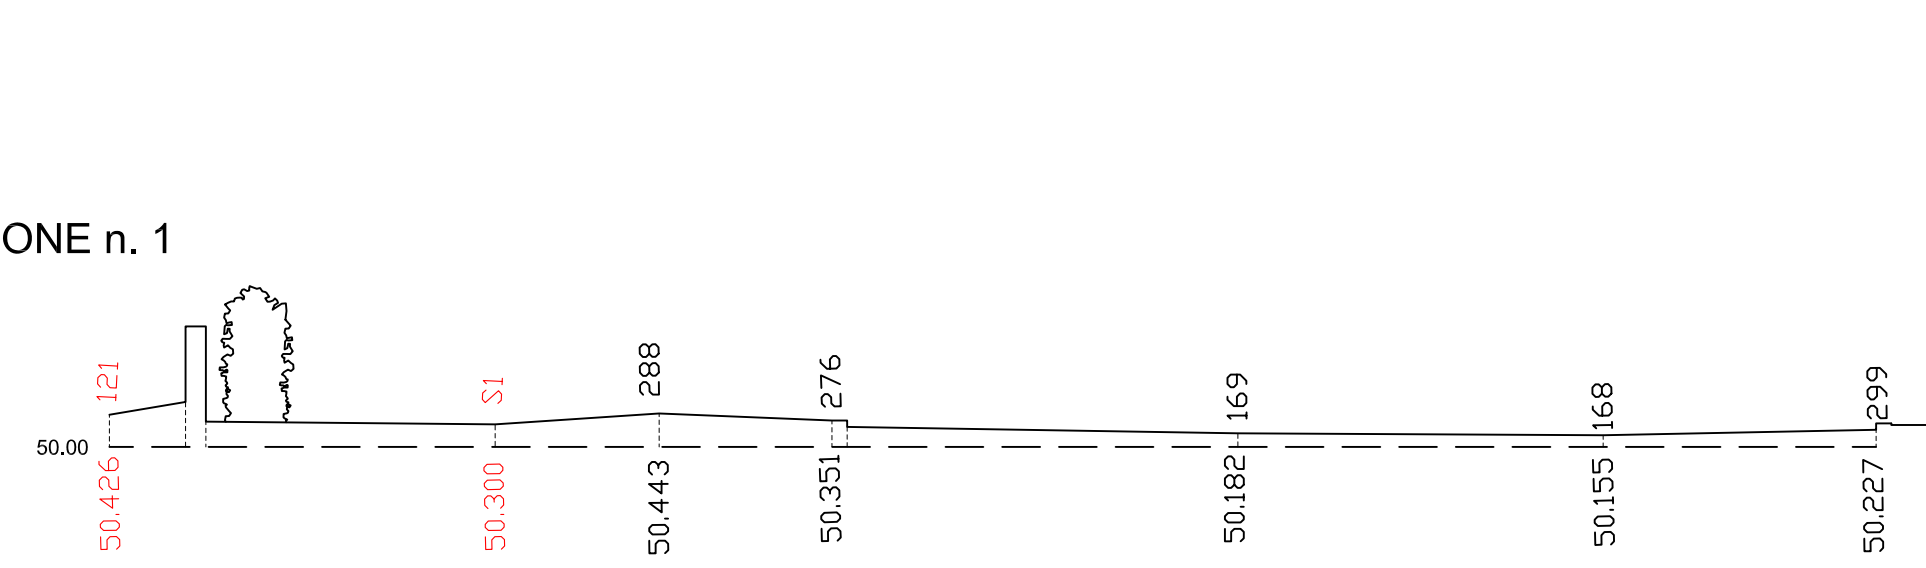


SEZIONE n. 2

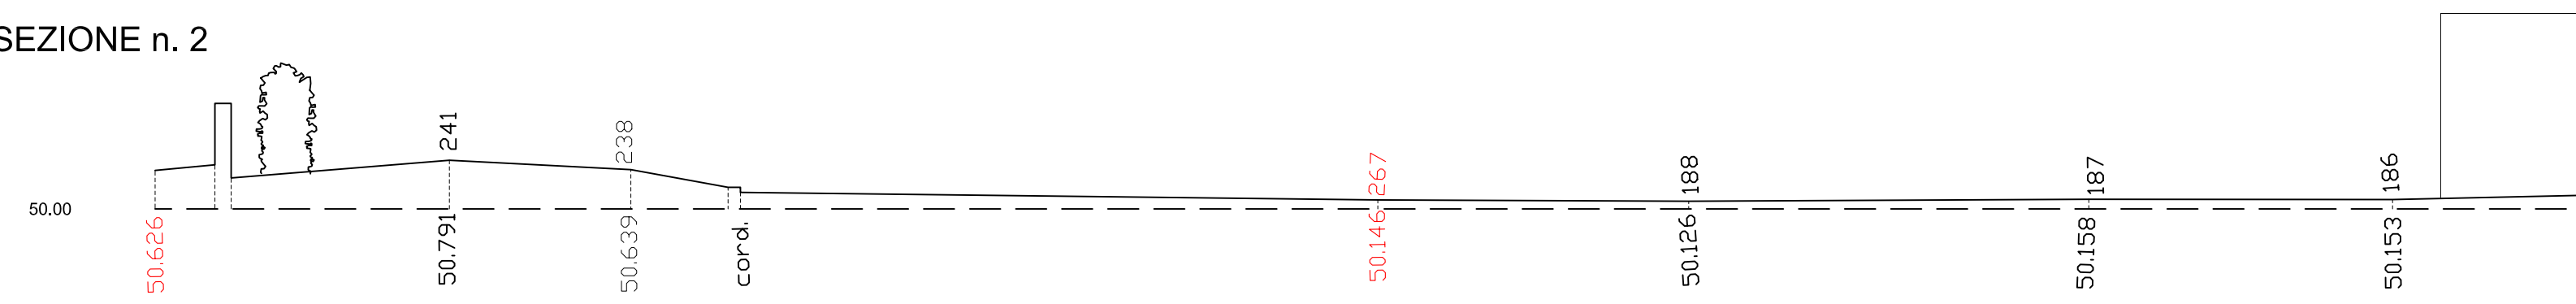


SEZIONE n. 3

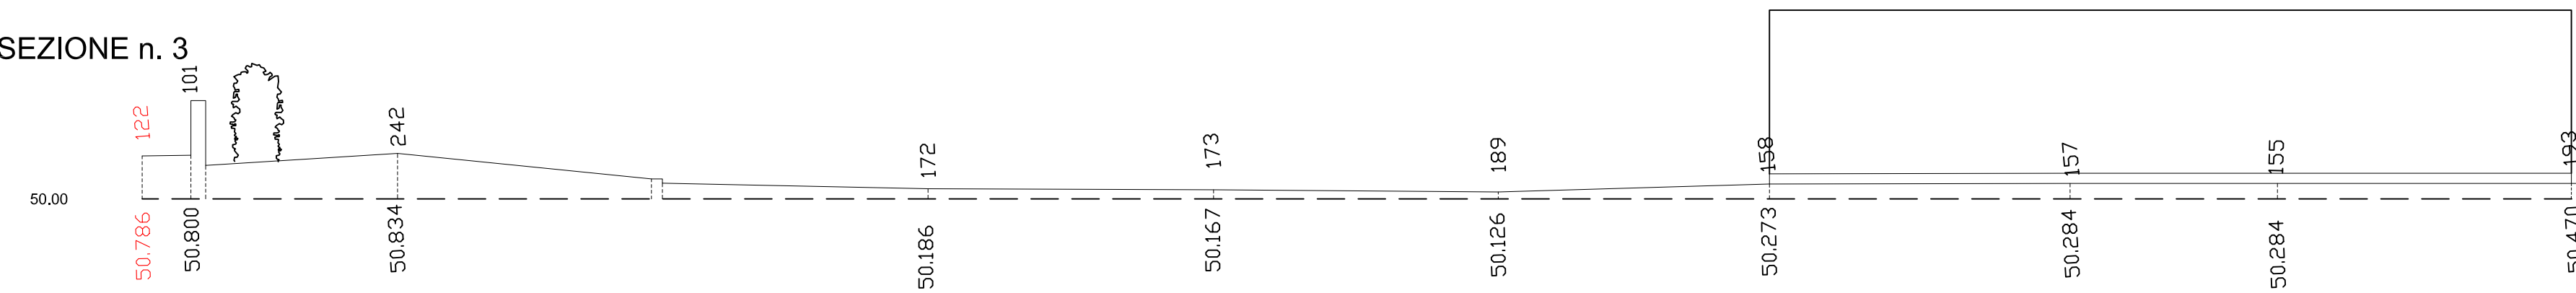


SEZIONE n. 4

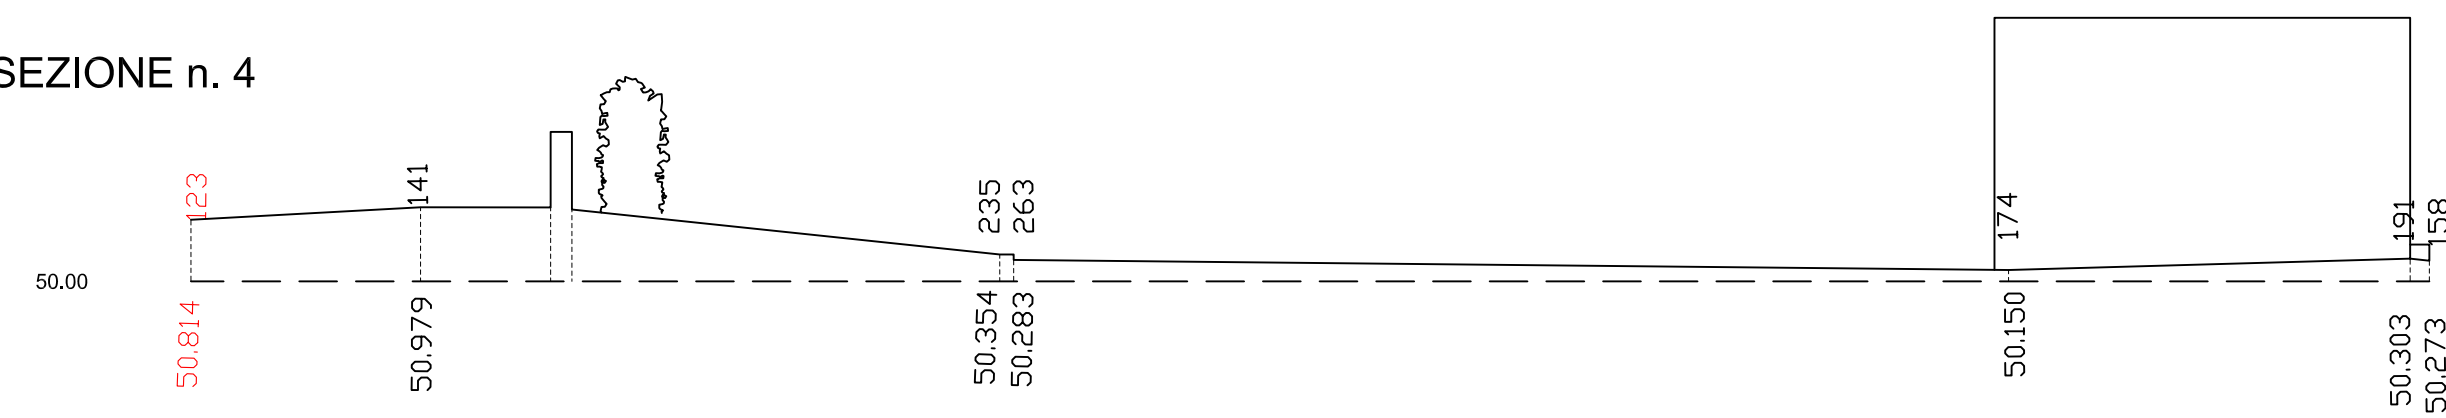

SEZIONE n. 5

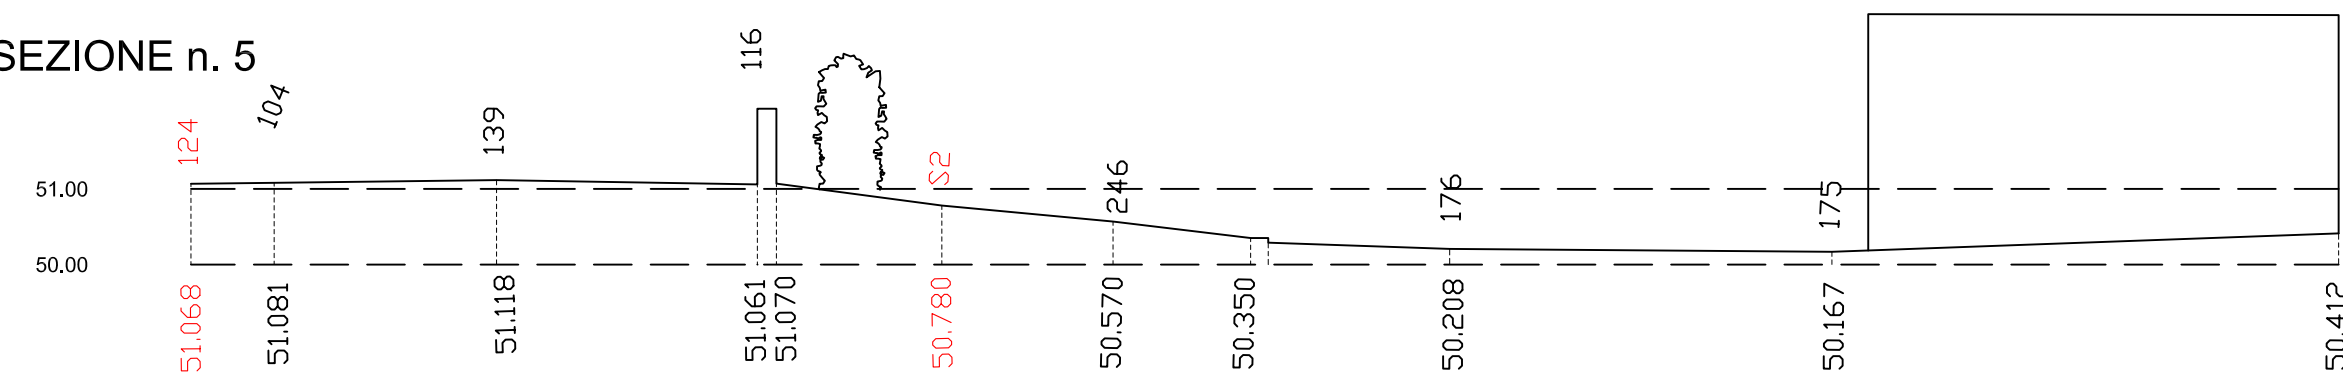

SEZIONE n. 6

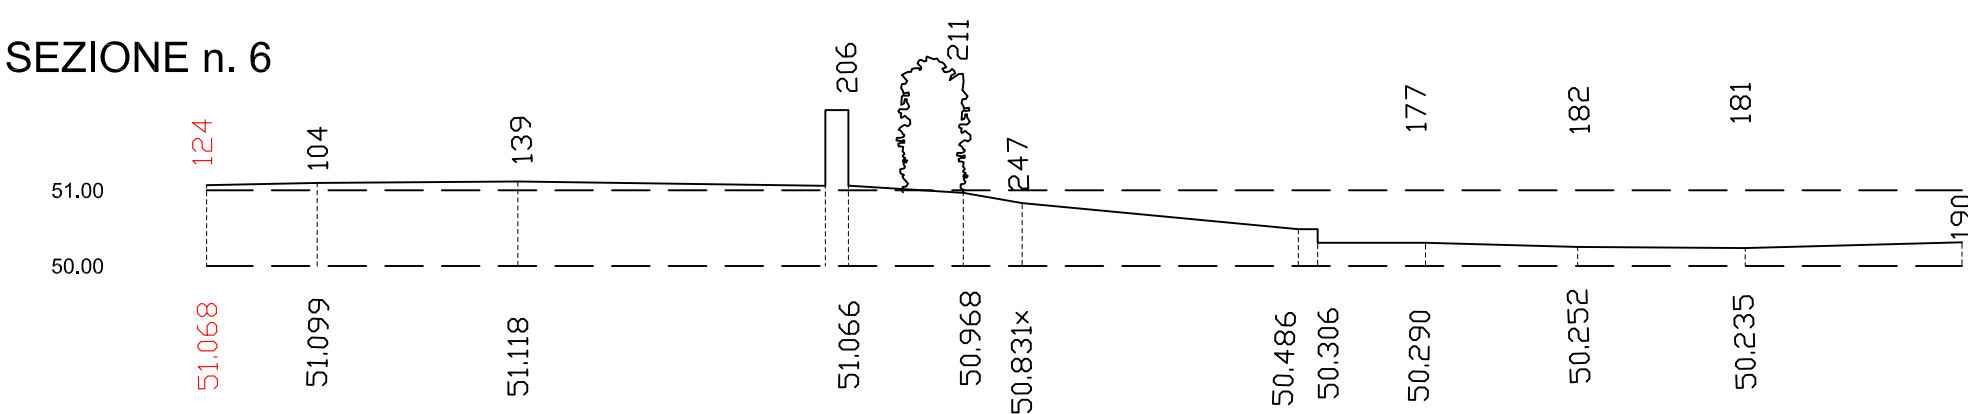

COMMITTENTE:

CIS S.p.A.
via W. Tobagi, 16
51037 Montale (PT)



TECNICO RILEVATORE:

Geom. Papi Simone

PROGETTO:

Impianto trattamento RSU con recupero energetico di Montale (PT)
Realizzazioni di Prospezioni tramite la realizzazione di Sondaggi attrezzati a piezometro e Trincee esplorative

DATA REDAZIONE:

20 Maggio 2016

TAVOLA

2

SCALA

1:100

DISEGNO:

Sezioni piazzale retro spogliatoi impianto