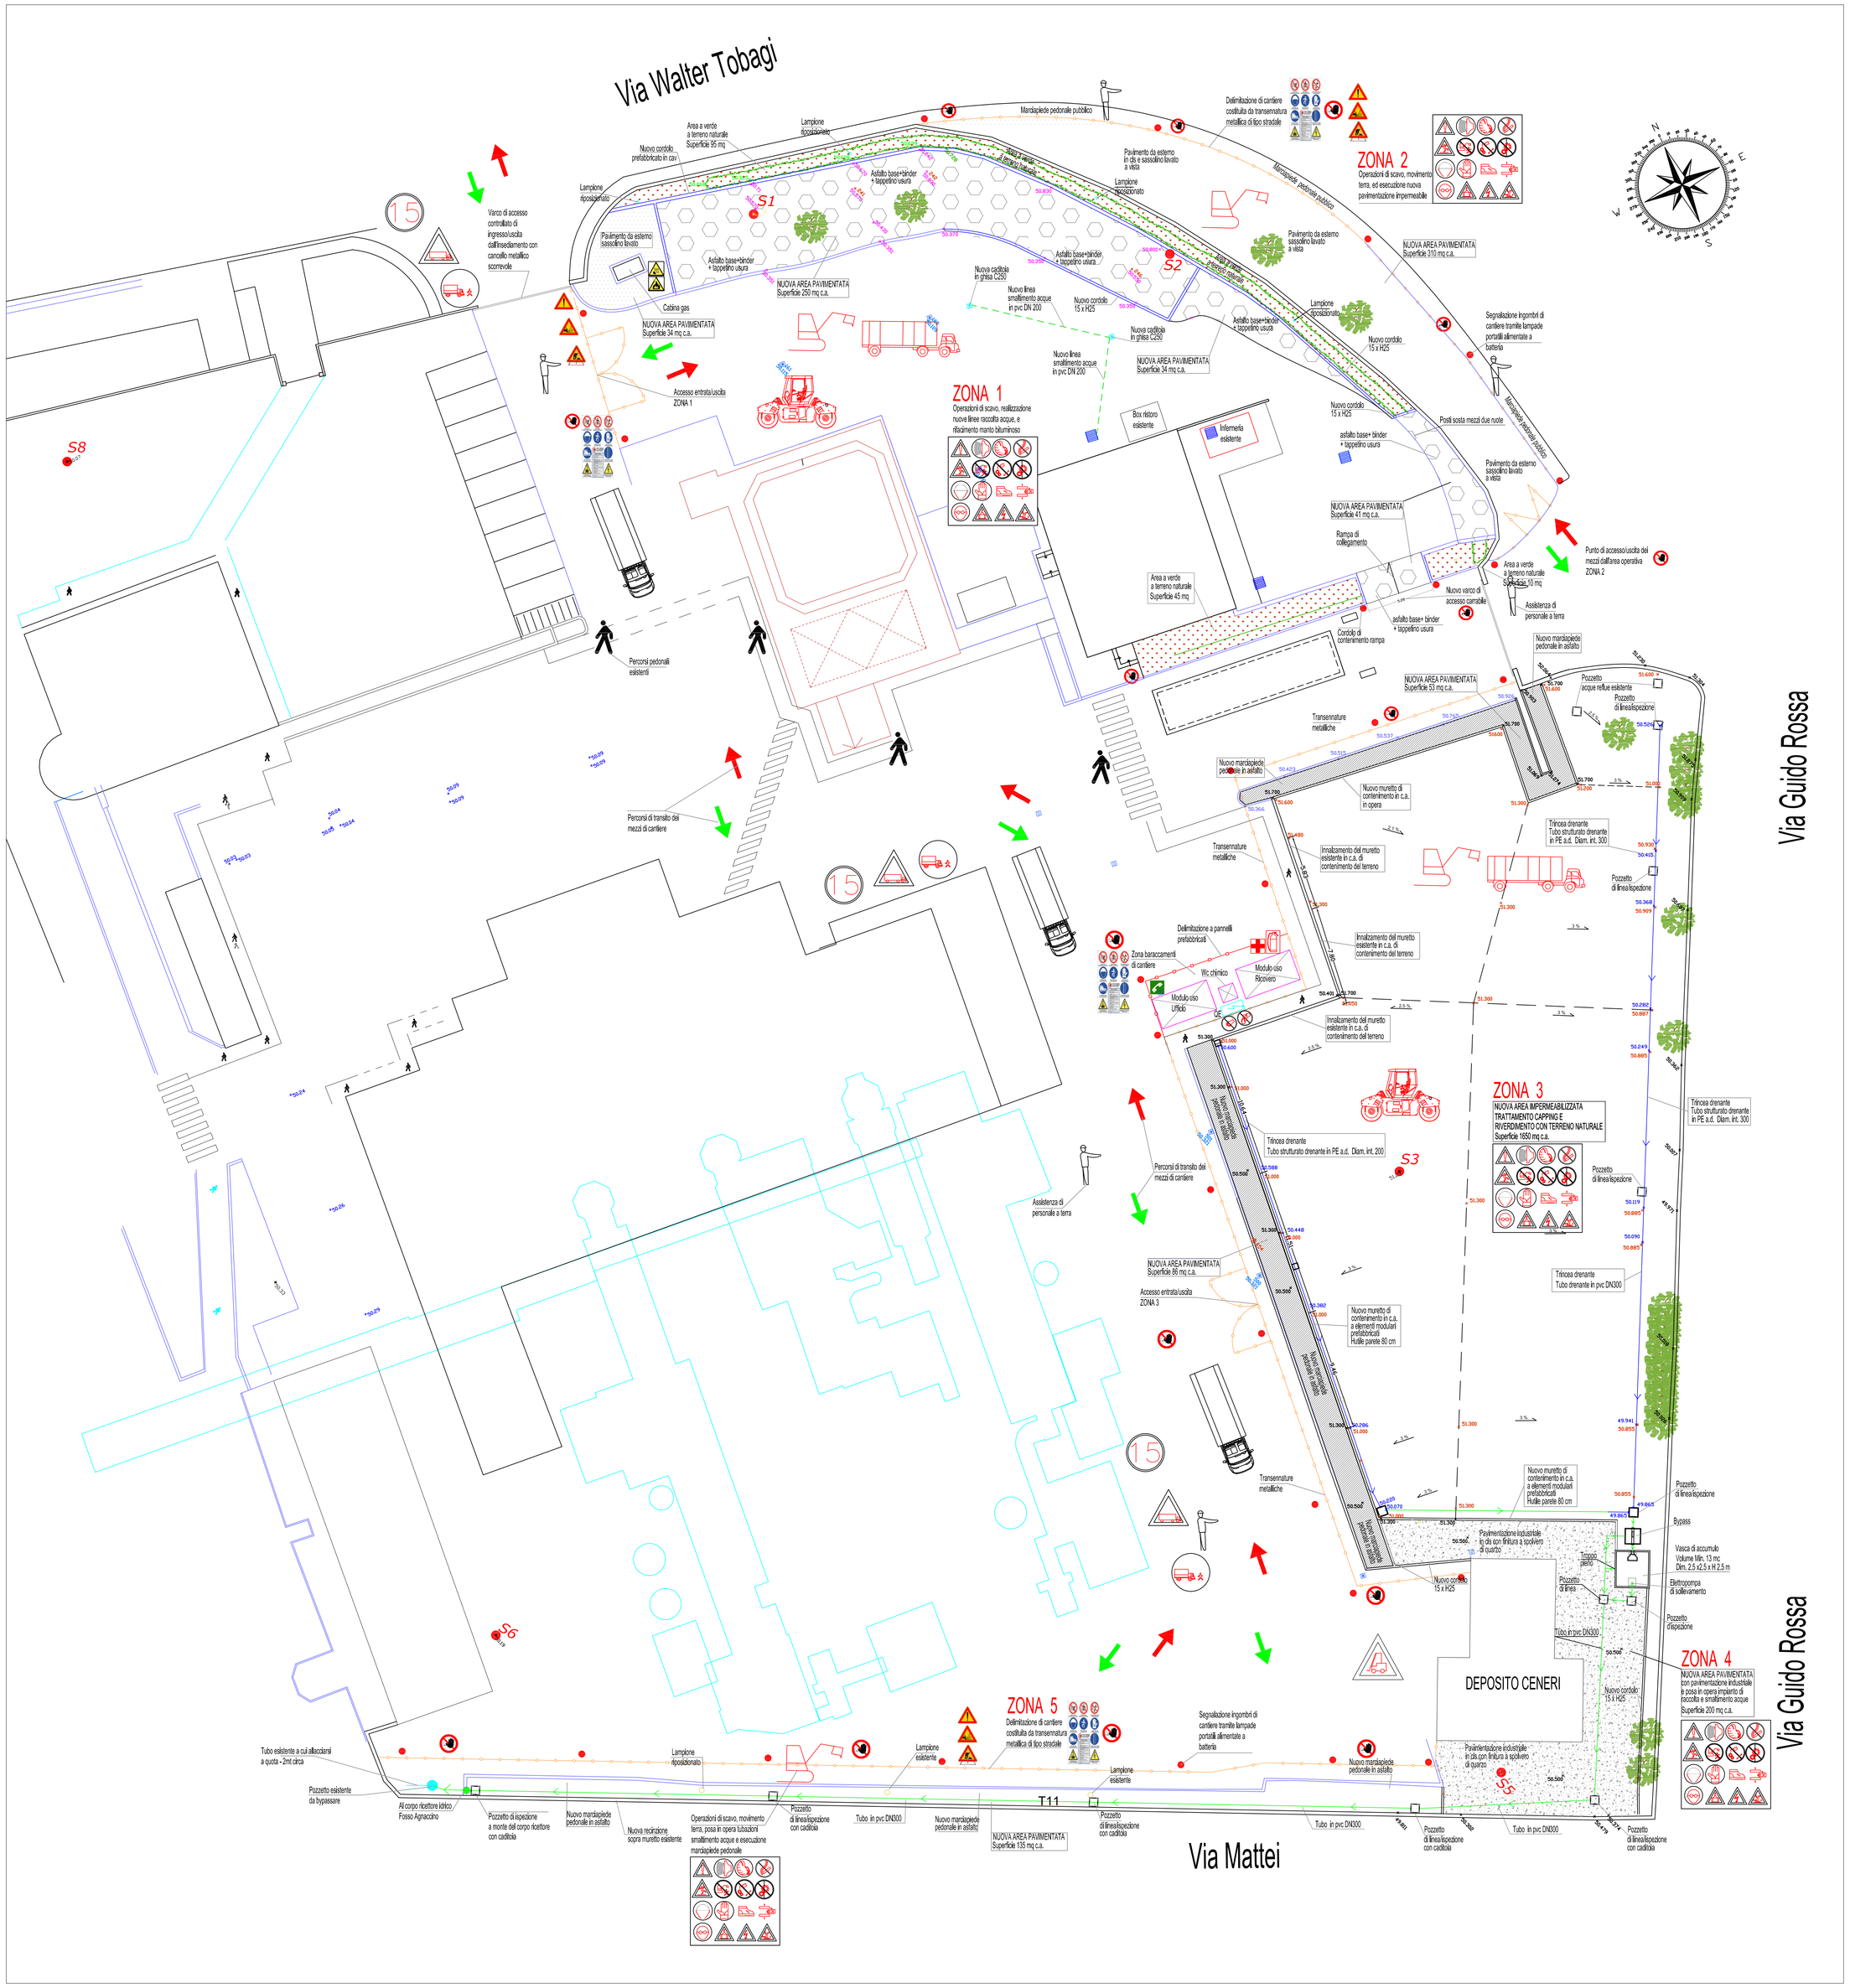
Via Walter Tobagi
Via Guido Rossa
Via Mattei
ZONA 1
Operazioni di scavo, realizzazione nuove linee raccolta acque, e rifacimento manto bituminoso
ZONA 2
Operazioni di scavo, movimento terra, ed esecuzione nuova pavimentazione impermeabile
ZONA 3
NUOVA AREA IMPERMEABILIZZATA TRATTAMENTO CAPPING E INVERDIMENTO CON TERRENO NATURALE
Superficie 1650 mq c.a.
ZONA 4
NUOVA AREA PAVIMENTATA con pavimentazione industriale in posa in opera impianto di raccolta e smaltimento acque
Superficie 200 mq c.a.
ZONA 5
Delimitazione di cantiere costituita da transennatura metallica di tipo stradale
DEPOSITO CENERI
Varco di accesso controllato di ingresso/uscita dall'insediamento con cancello metallico scorrevole
Accesso entrata/uscita ZONA 1
Punto di accesso/uscita dei mezzi dall'area operativa ZONA 2
Accesso entrata/uscita ZONA 3
Percorsi pedonali esistenti
Percorsi di transito dei mezzi di cantiere
Cabina gas
Box ristoro esistente
Infermeria esistente
Area a verde a terreno naturale Superficie 35 mq
Area a verde a terreno naturale Superficie 45 mq
Area a verde a terreno naturale Superficie 50 mq
Rampa di collegamento
Cordolo di contenimento rampa
Nuovo varco di accesso carrabile
Assistenza di personale a terra
Nuovo marciapiede pedonale in asfalto
Nuovo cordolo prefabbricato in cav
Nuova caditoia in ghisa C250
Nuovo cordolo 15 x H25
Nuova linea smaltimento acque in pvc DN 200
Asfalto base+binder + tappetino usura
Pavimento da esterno sassolino lavato a vista
Lampione riposizionato
Lampione esistente
Lampione riposizionato
Lampione riposizionato
Segnalazione ingombri di cantiere tramite lampade portatili alimentate a batteria
Prodi sosta mezzi due ruote
Pozzetto acque reflue esistente
Pozzetto di linea/ispezione
Trincea drenante Tubo strutturato drenante in PE s.d. Diam. int. 300
Trincea drenante Tubo strutturato drenante in PE s.d. Diam. int. 200
Trincea drenante Tubo drenante in pvc DN300
Impianto di irrigazione esistente
Nuovo muretto di contenimento in c.a. in opera
Nuovo muretto di contenimento in c.a. a elementi modulari prefabbricati Altezza parete 80 cm
Nuovo muretto di contenimento in c.a. a elementi modulari prefabbricati Altezza parete 60 cm
Nuovo muretto di contenimento in c.a. a elementi modulari prefabbricati Altezza parete 100 cm
Nuovo muretto di contenimento
Tubo: in pvc DN300
Tubo: in pvc DN200
Pozzetto di linea/ispezione con caditoia
Pozzetto di linea/ispezione
Pozzetto di linea/ispezione
Pozzetto di linea/ispezione