




SEZIONE n. 7

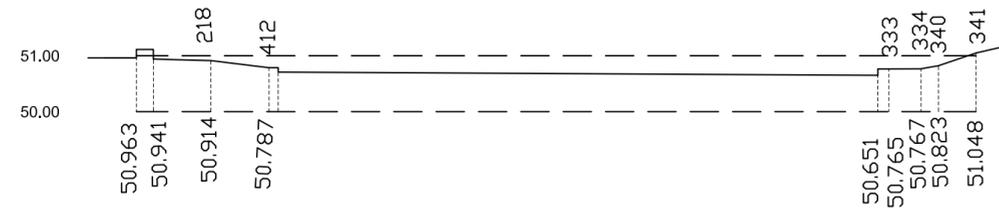

SEZIONE n. 8

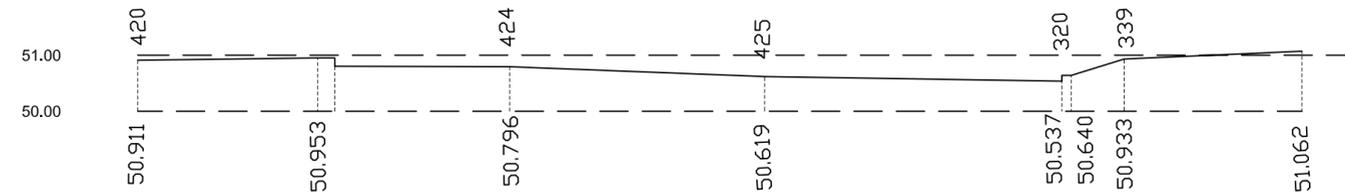

SEZIONE n. 9

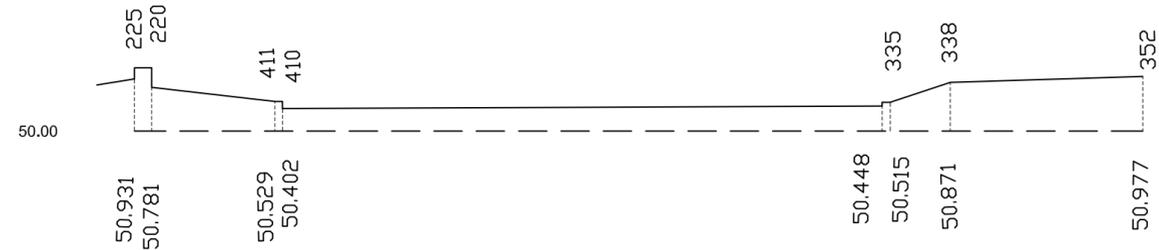

COMMITTENTE:

**CIS S.p.A.**  
via W. Tobagi, 16  
51037 Montale (PT)



TECNICO RILEVATORE:

Geom. Papi Simone

PROGETTO:

**Impianto trattamento RSU con recupero energetico di Montale (PT)**

Realizzazioni di Prospezioni tramite la realizzazione di Sondaggi attrezzati a piezometro e Trincee esplorative

DATA REDAZIONE:

20 Maggio 2016

TAVOLA

**3**

SCALA

1:100

DISEGNO:

Sezioni accesso impianto e area a verde adiacente alla Linea 3