
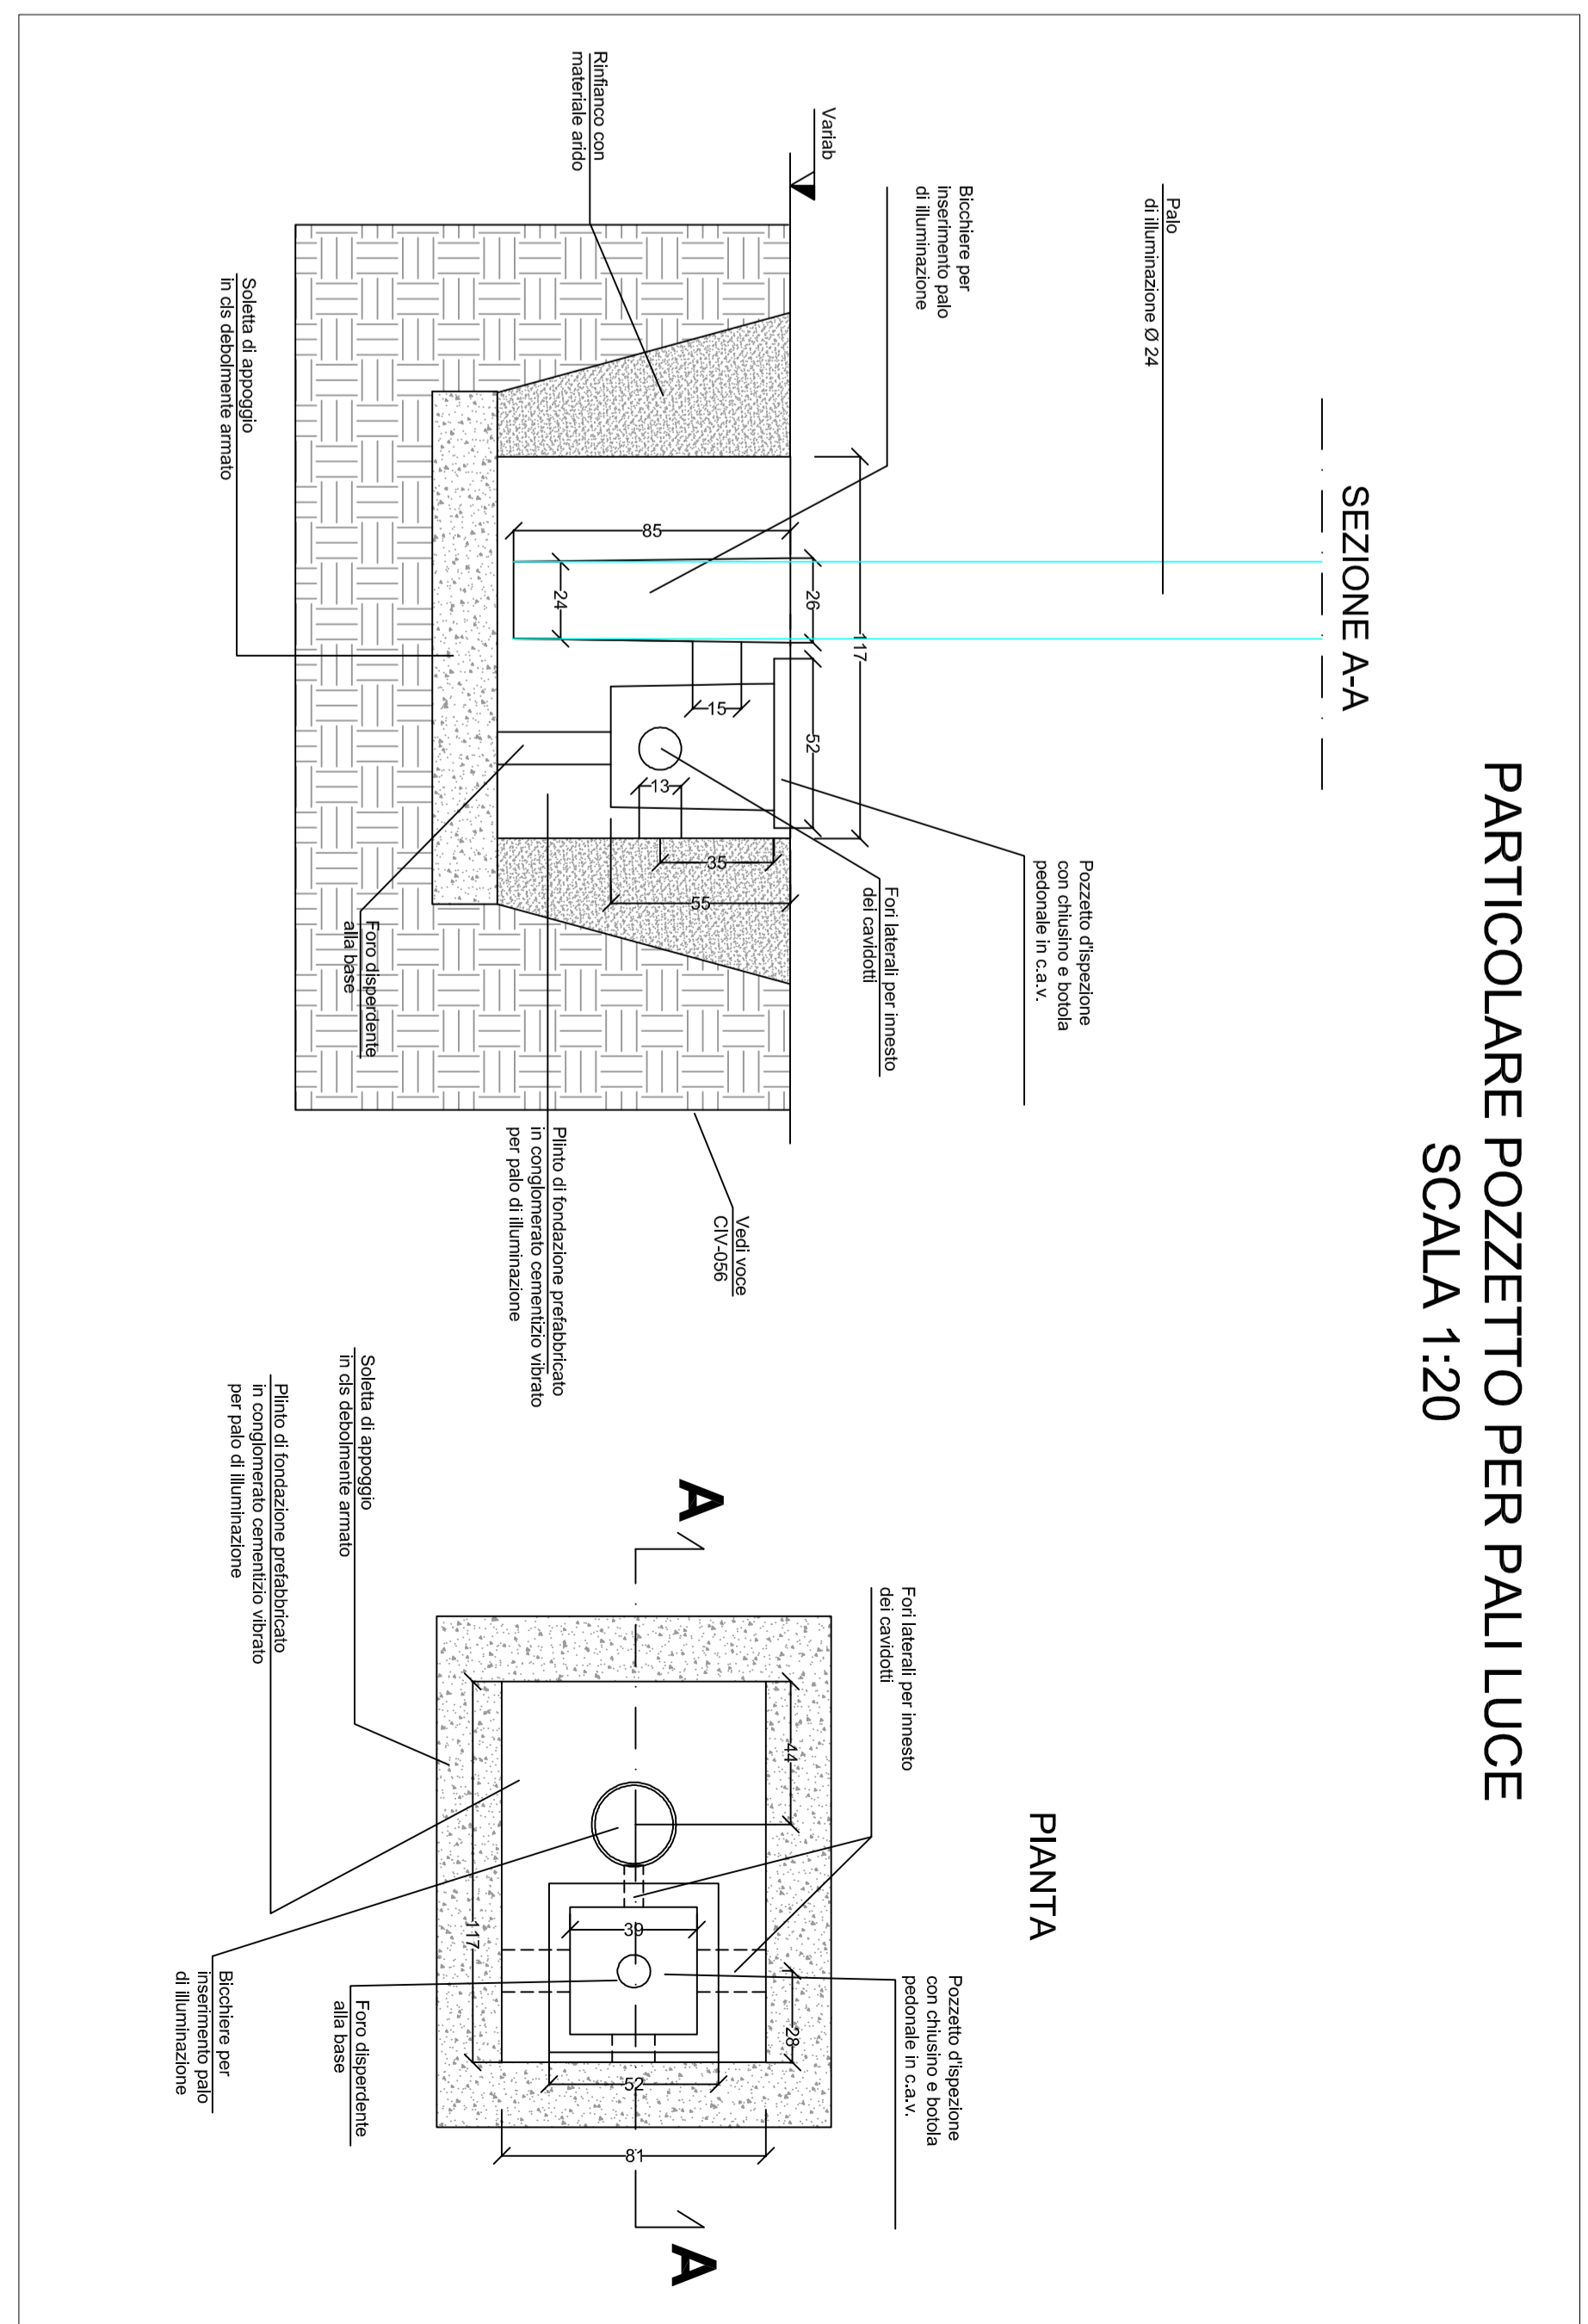


- LEGENDA**
- Sondaggi attrezzati a piezometro da proteggere e conservare
 - ✕ Punto quotato
 - Quota di progetto asfalto
 - Quota di progetto linee scorrimento acque nuove tubazioni
 - Quota caditoie esistenti nei piazzali
 - Quota cordoni
 - Quota di progetto di manufatti in c.a. e nuovi percorsi pedonali
 - Quota di progetto del terreno
 - Quota attuale terreno naturale

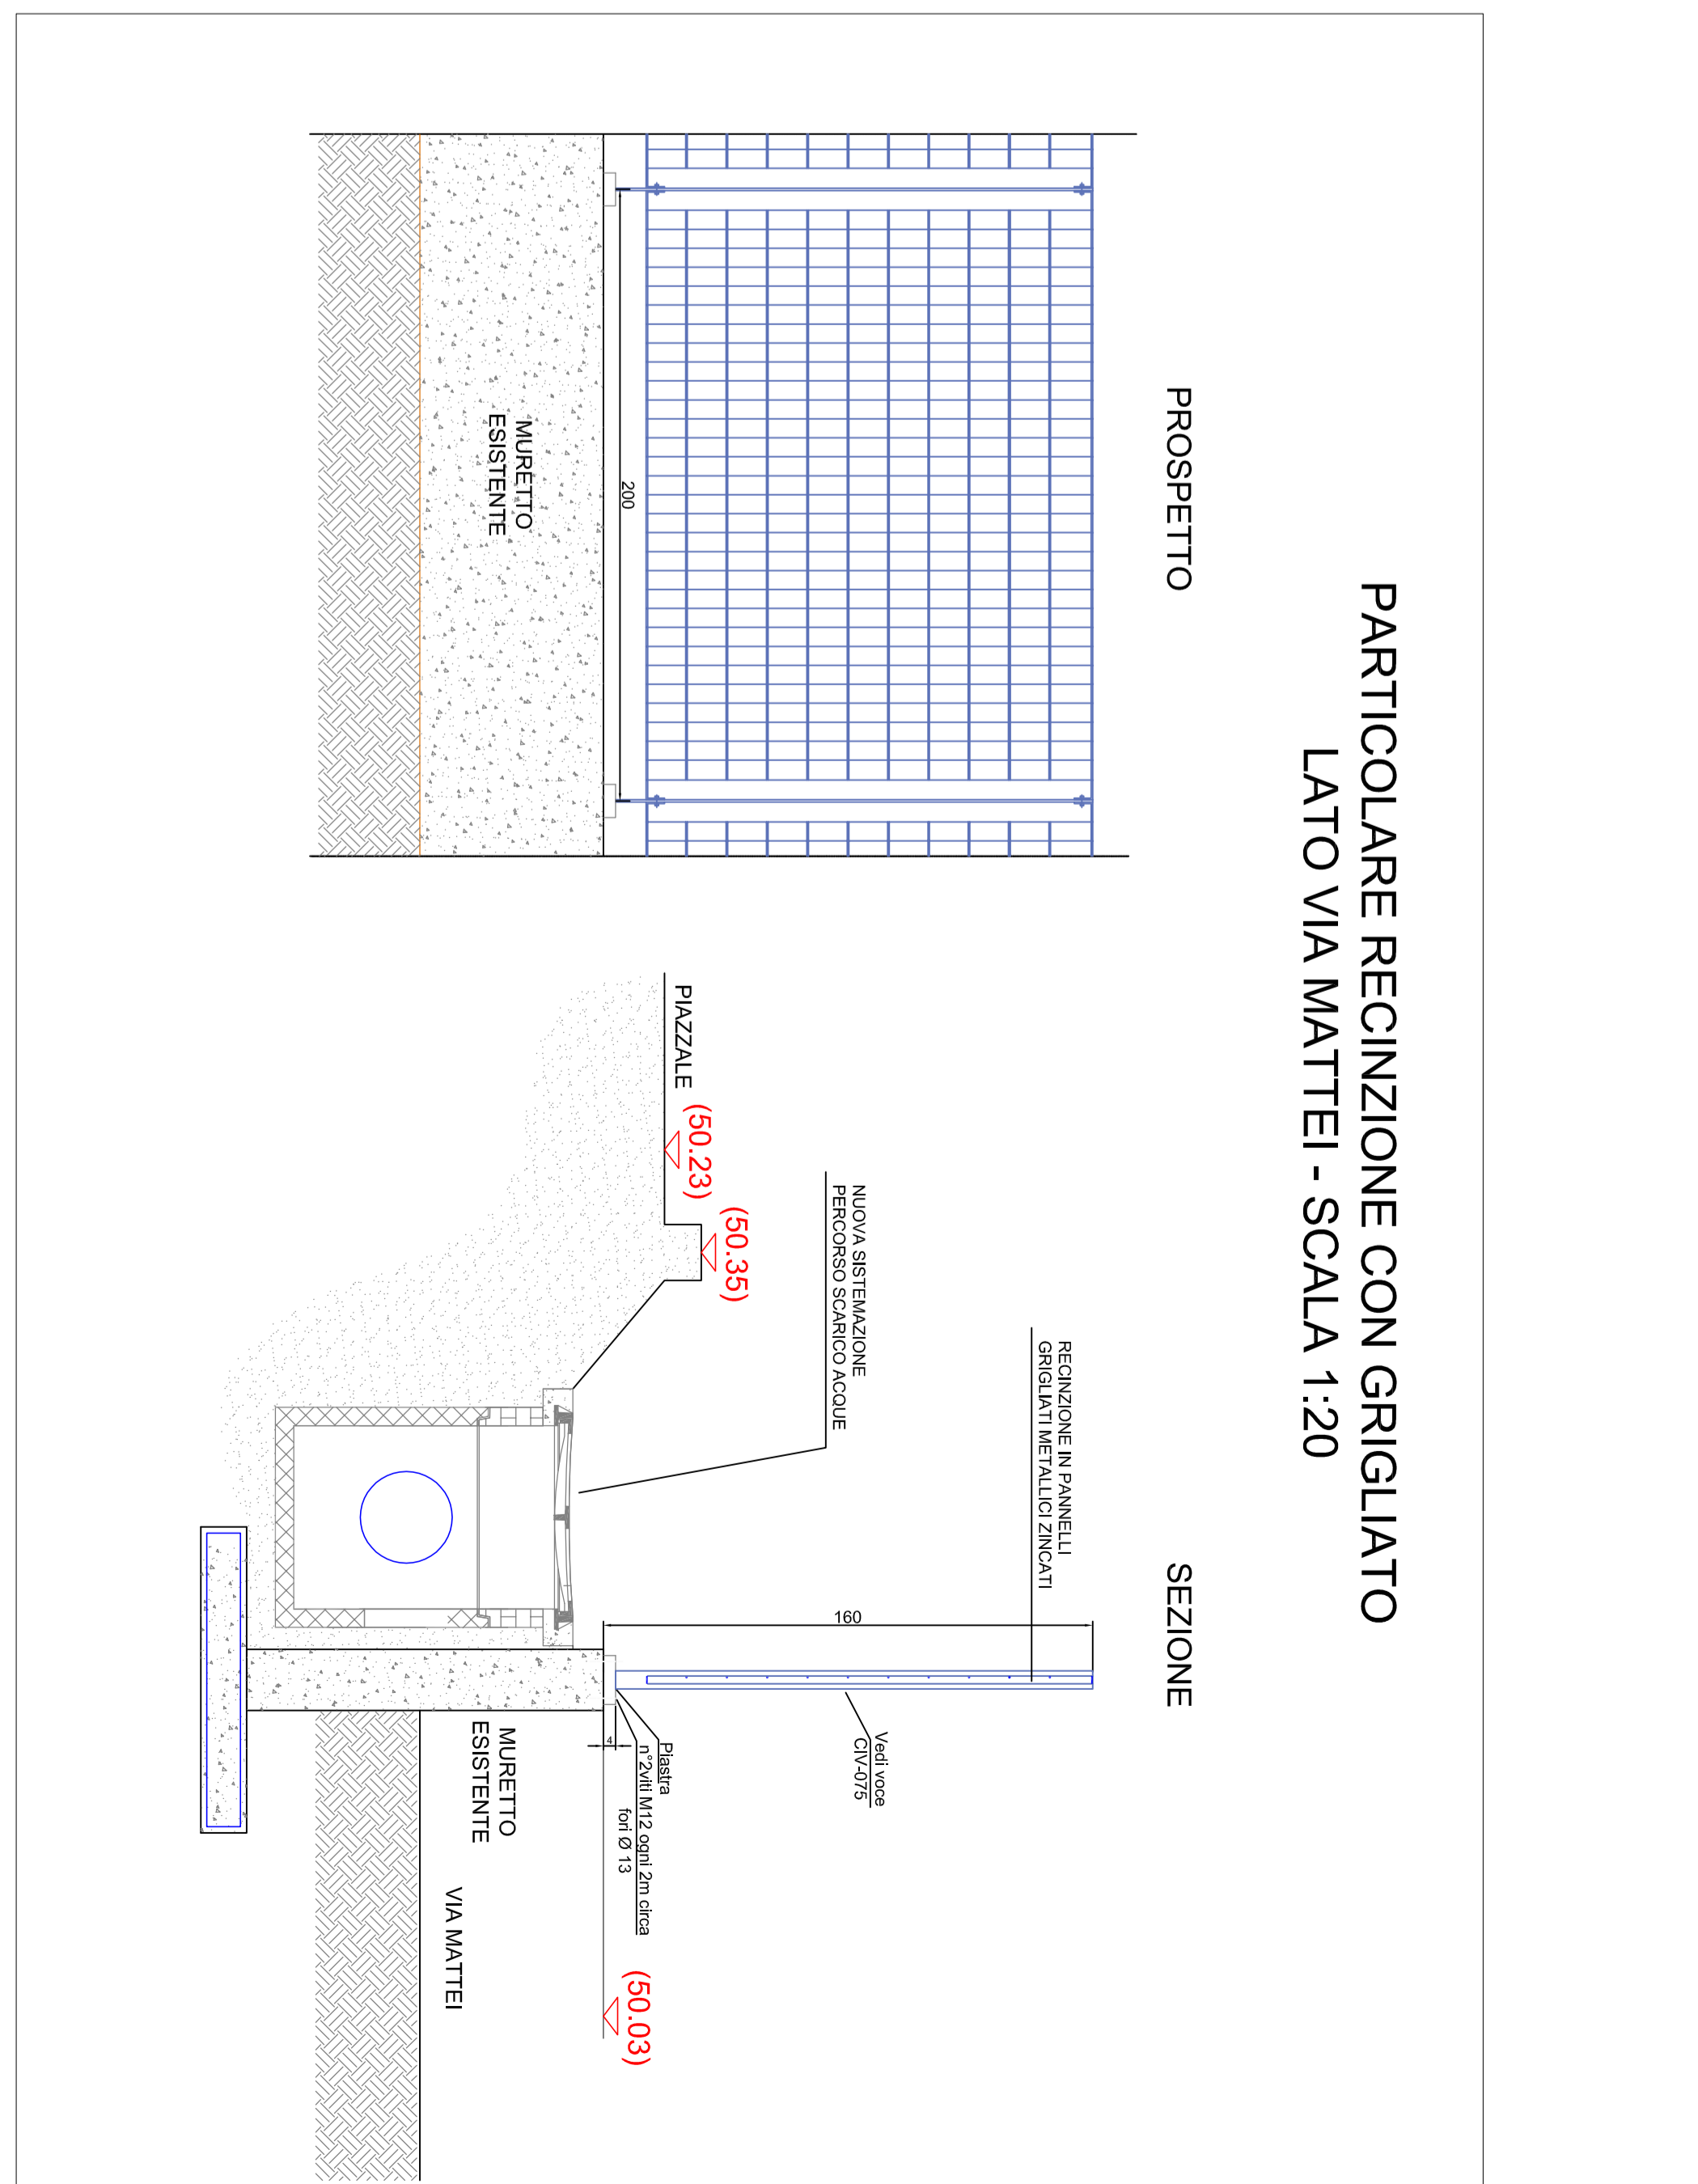

| | |
|--|---|
| | |

