


COMITENTE	CSI spa
PROGETTISTA	Ing. Gabriele Guadagni
SCALA	1:200
DATA	10/05/2019
REDAZIONE	PROGETTO
ESECUZIONE	

PROGETTO DI COLLETTORI E LINEE DI RACCOLTA

ESECUZIONE

SPAZIO RISERVATO AL COMUNE

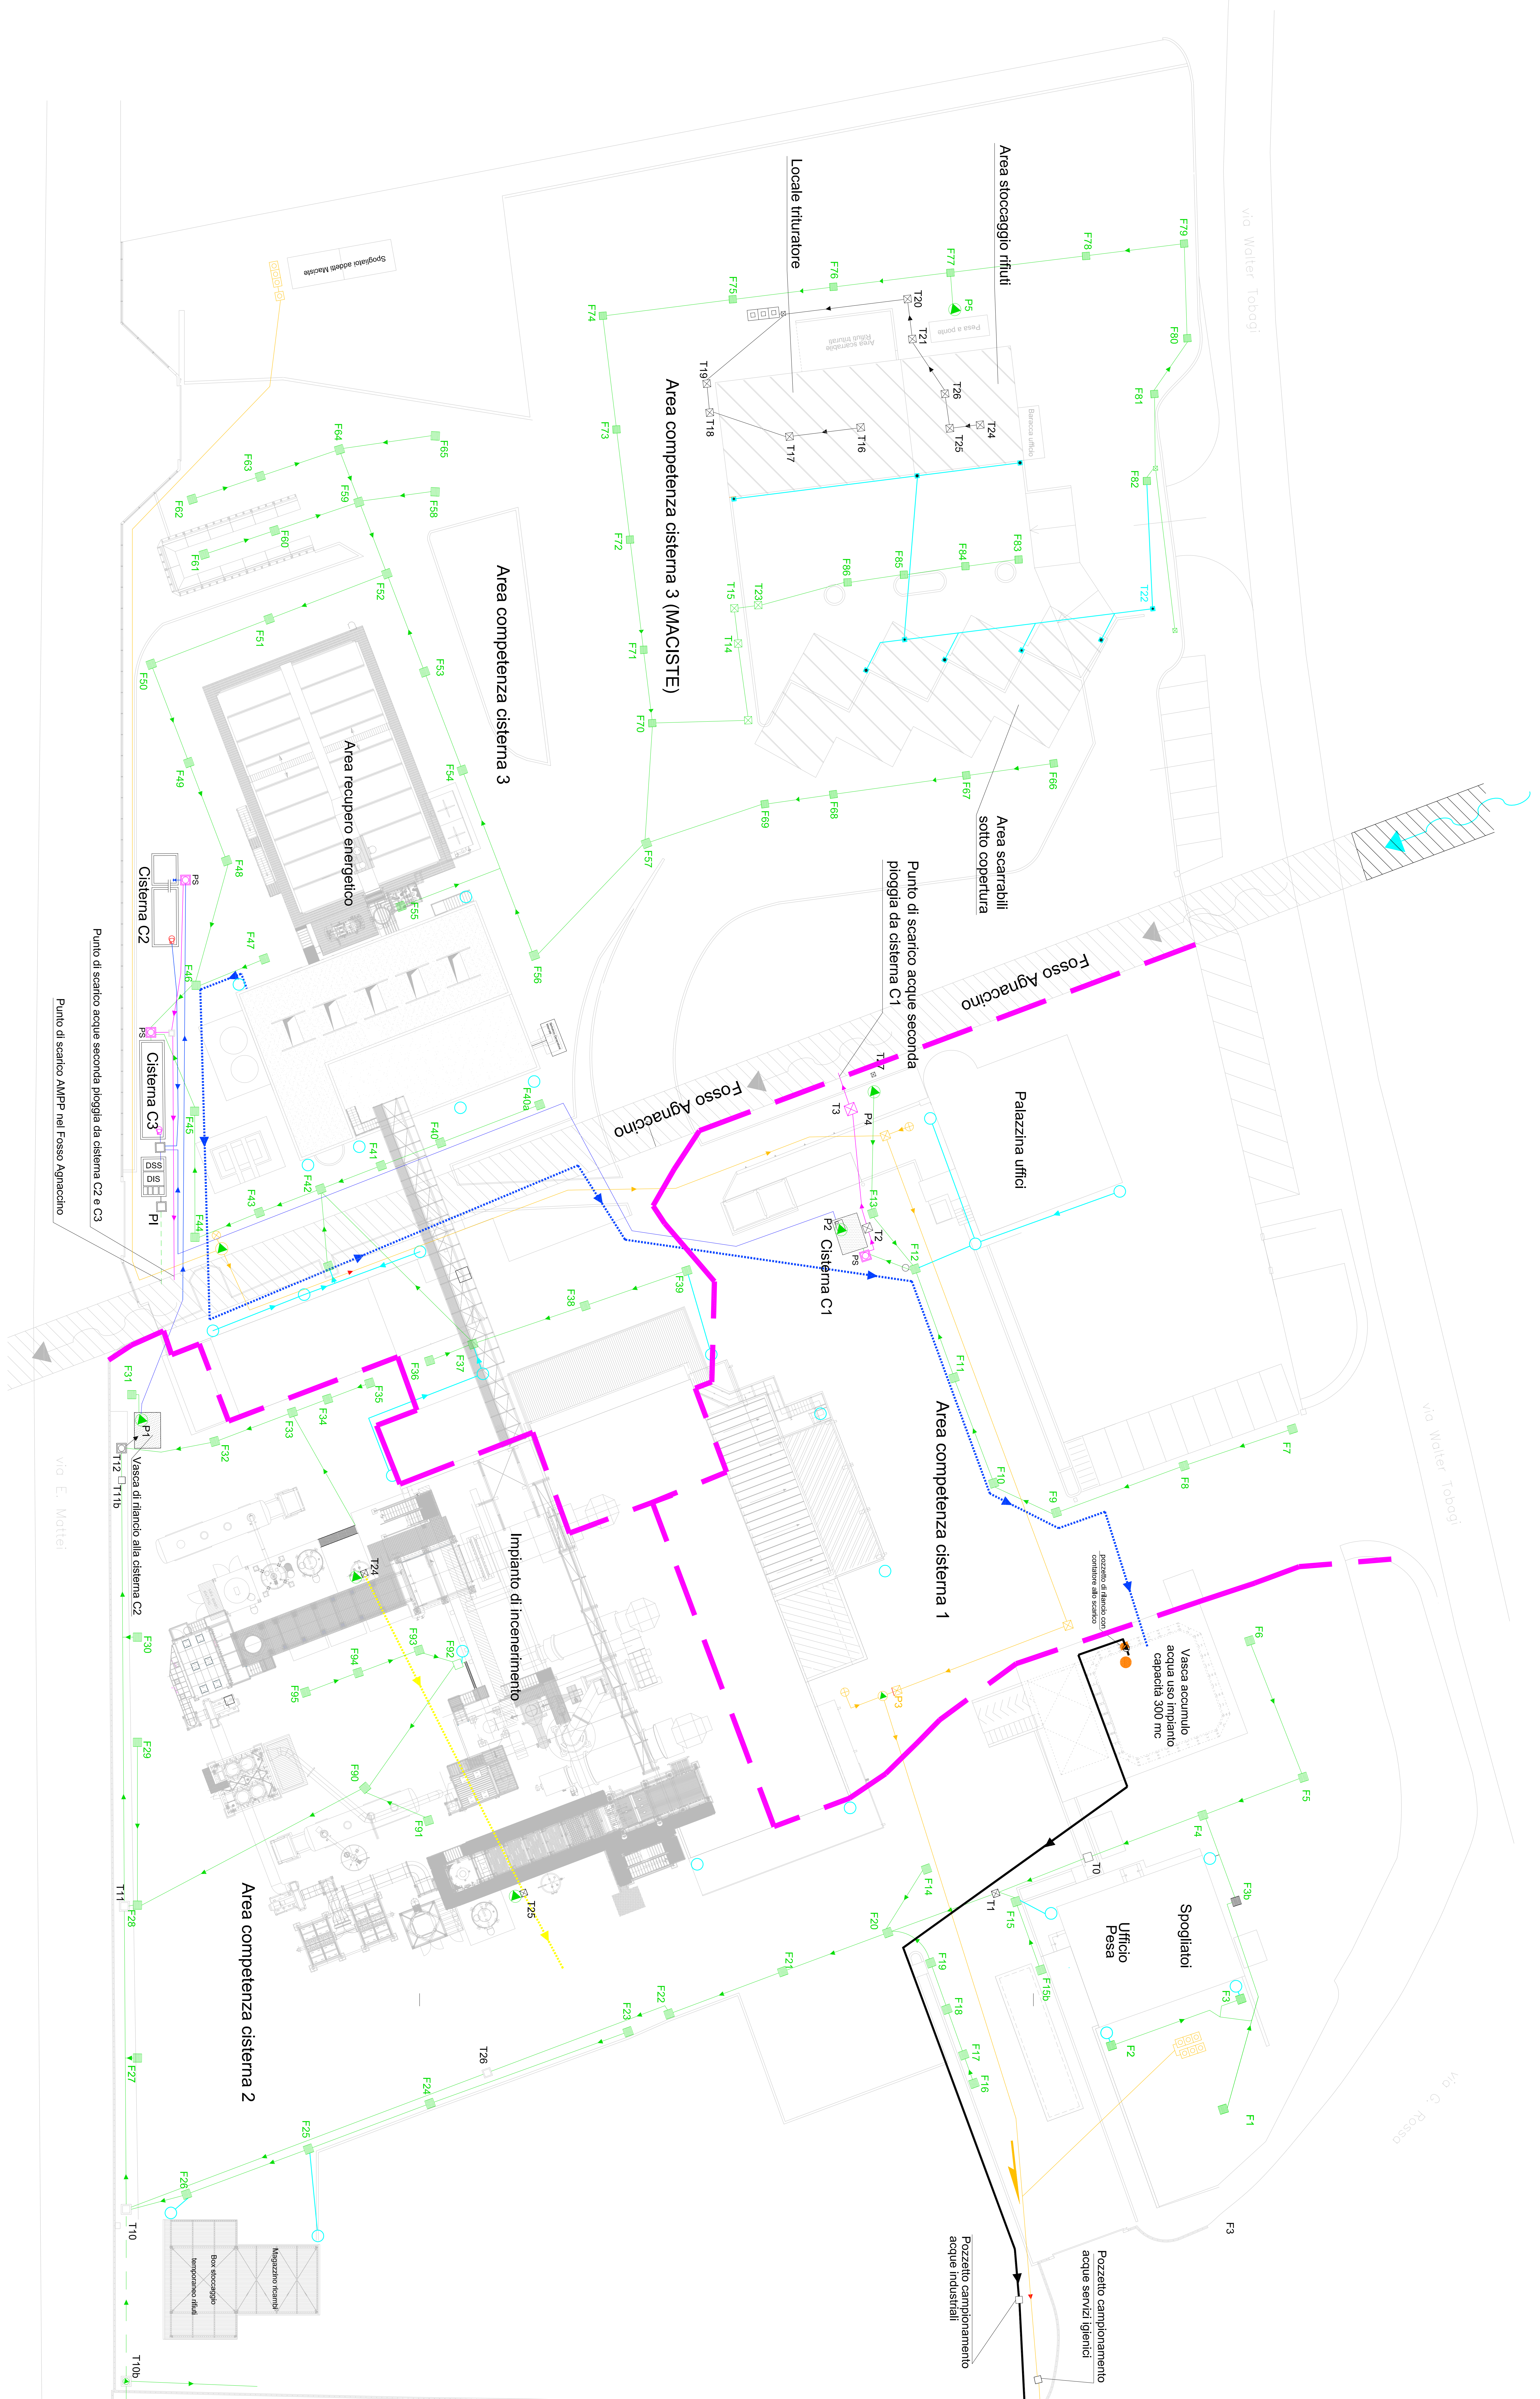

- scavo finale dopo trattamento e sconnessione 2a pioggia
- recupero sversamenti stoccaggio MACISTE
- acque meteoriche coperture
- acque meteoriche piazzali
- acque meteoriche seconda pioggia (scottatori)
- linee al trattamento (filtrazione in pressione)
- nuove scure servizi igienici
- recupero acque di processo - condense
- recupero acque di processo
- detenna intermedia di accumulo
- detenna di accumulo
- griglia raccolta rete meteoriche piazzali
- pozzetto derivazione rete meteoriche piazzali
- pozzetto rete sversamenti area sistema Mastello
- cassetto pulizia da copertura a terra
- fossa biologica fittovermale
- fossa settica delle acque scure
- trattamento - vano stabilitura
- trattamento - vano distribuzione
- pozzetto sporcizie e campimento prima dello scarico
- pozzetto sconnessione
- pompa di rilancio
- rilevazione sversamenti acque meteoriche
- corso del Fosso Agnaccio
- corso del Fosso Agnaccio (nervi tombati)

